



Diese Unterlage ist urheberrechtlich geschützt. Ihre Vervielfältigung, Mitteilung oder Überlassung an Dritte, sowie die Verwertung ohne unser schriftliches Einverständnis ist untersagt und verstößt gegen den Paragraphen 106 ff. UrhG und Paragraph 18 UWG und Paragraph 3 Absatz 6 VOB/B.


- Legende**
 ± 0.00 = +35.00m üNHN (OKFF Ebene 0)
- Achsen:**
 - - - - - Hauptachsen
 - - - - - Nebenachsen (1.35-Raster)
- Höhen:**
 ± 0.00 Oberkante Fertigfußboden (OKFF)
 ± 0.00 Oberkante Gelände (OKG)
 +4.42 Fertighöhe
 BRH Brüstungshöhe/Absturzsicherung
- Wände:**
 Stahlbeton
 Mauerwerk
 Glaswand
 Sonstige (Gipskarton, Metall, ...)
 Bestand
- Brandschutz:**
 Brüstung bzw. Sturz von Wänden mit Brandschutzanforderungen sind entsprechend der Wandqualität auszubilden.
 Brandwand/Bauart Brandwand
 feuerbeständig: F90-AB
 feuerhemmend: F30-AB
- Planverweise:**
 Schnitt
- Räume:**
 1C001 Laborraum 24.50m²
 Raumnummer
 Raumbezeichnung
 Fläche
- Türen:**
 T30 feuerhemmend
 T30-RS feuerhemmende Rauchschutztür
- Türmaße:**
 90
 2,20 Lichtes Mindestdurchgangsmaß Tür
- Alle Maße sind am Bau zu prüfen !**

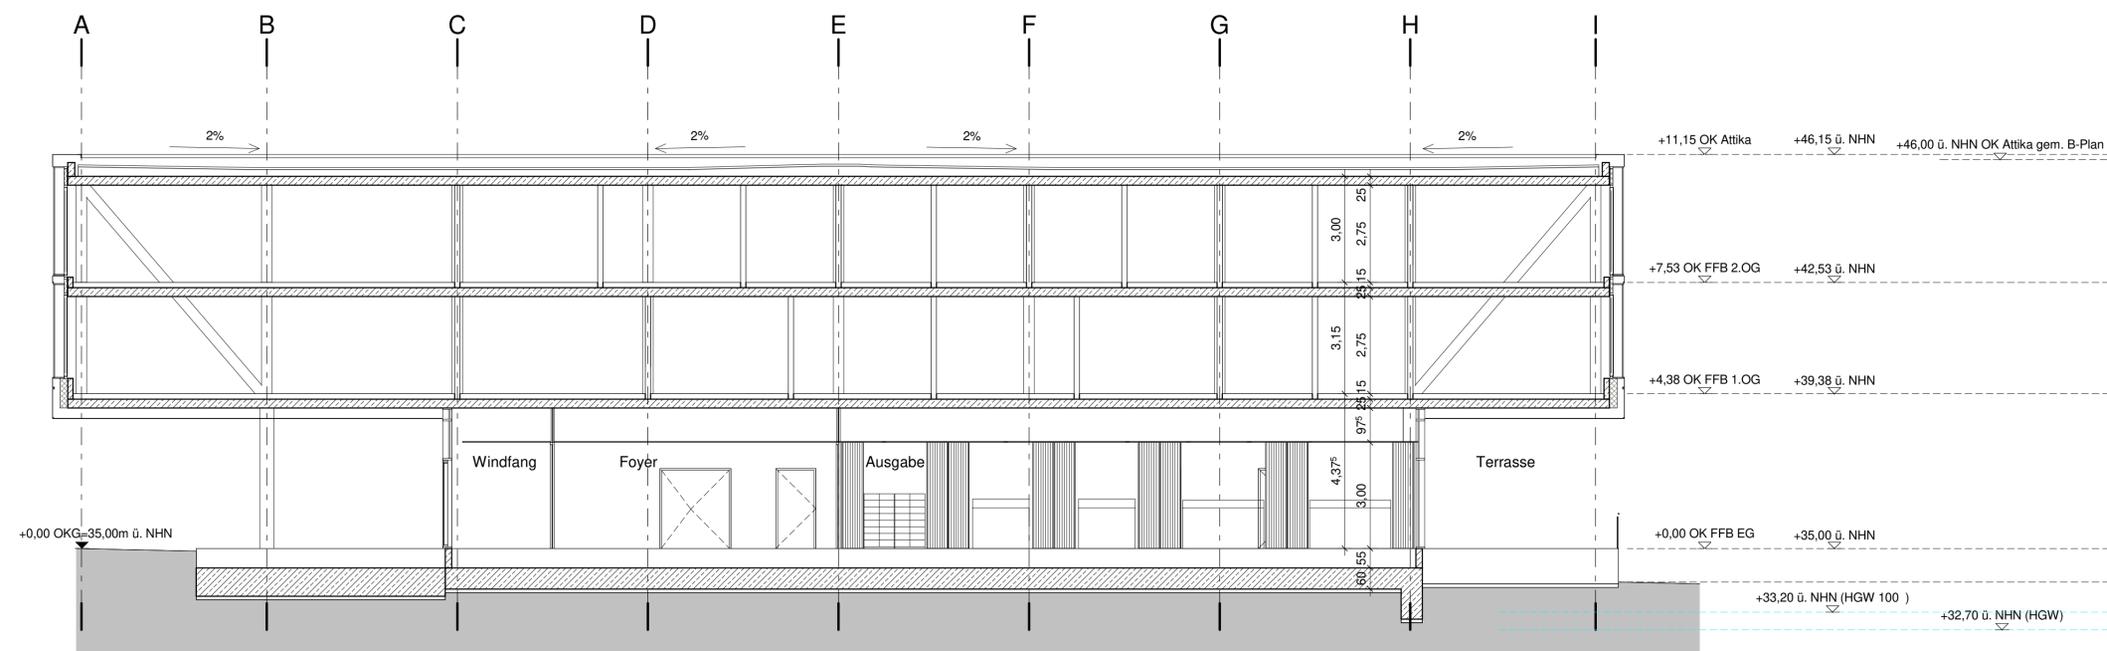

Schnitt A-A

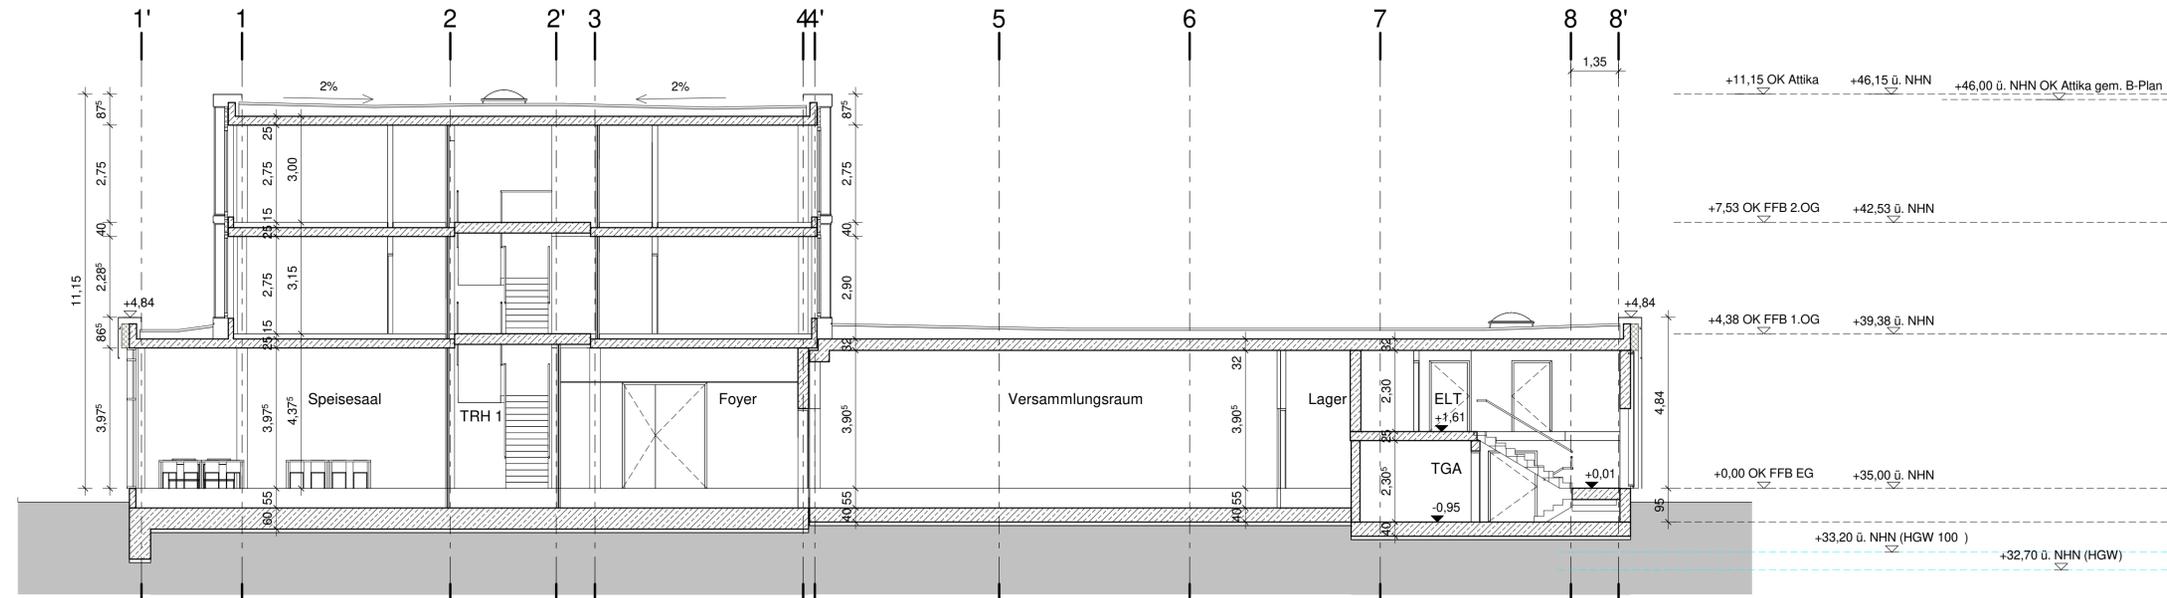

Schnitt B-B

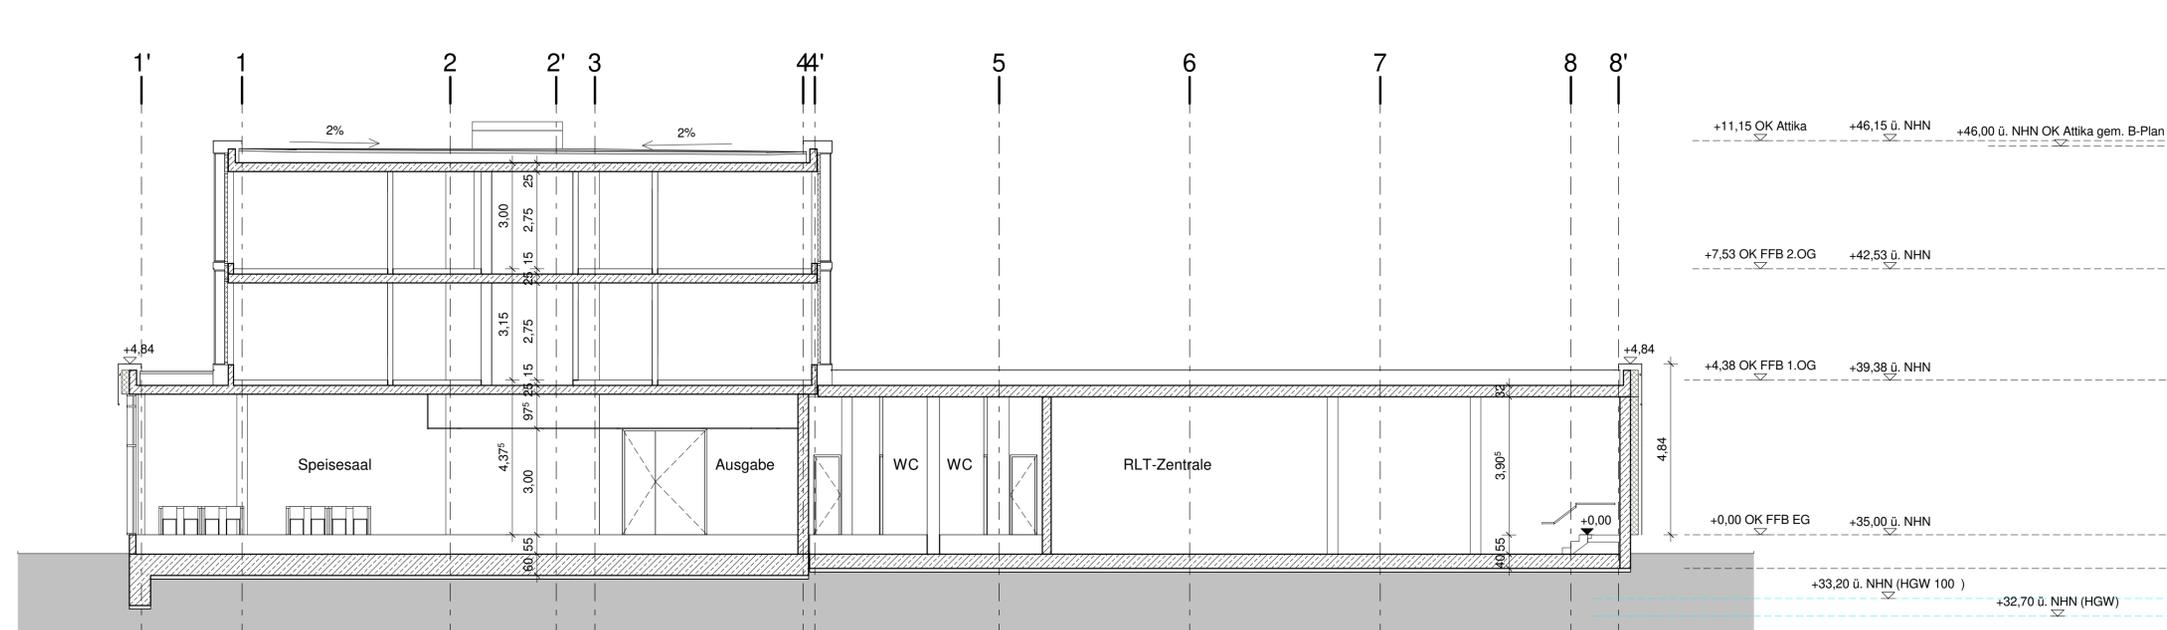

Schnitt F-F


Index	Änderung	Datum	Name

Geb.-Nr.	Etst./Planart./Gewerk	Baubeschb.	Ebene	Blatt	Pl.-Nr.	Index
27C	ASN XX	XXX	XXXX	01	021	-

Informer Freigabevermerk
 des Planverfassers

Bauherr

Deutsches Elektronen Synchrotron DESY

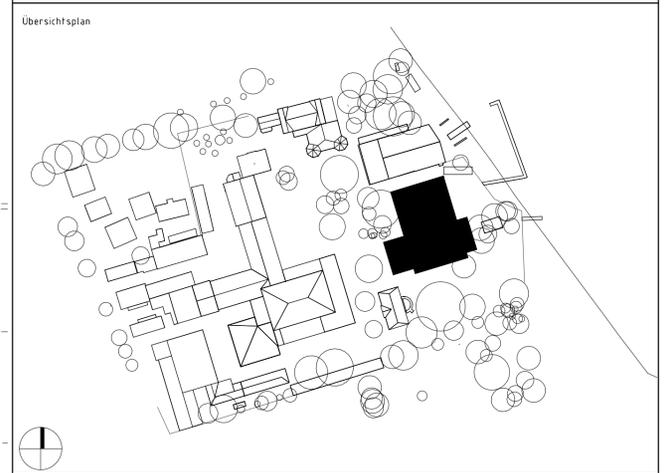

Projekt
 Forschungscampus DESY in Zeuthen
 Neubau CTA Science Data Management Centre

Planungsstand	Geb.-Nr.	Geb.-Nr.	Etst./Planart./Gewerk	Baubeschb.	Ebene	Blatt	Pl.-Nr.	Index
Genehmigung	27C	27C	ASN XX	XXX	XXXX	01	021	-

Planverfasser: Heine, Wischer und Partner
 Freie Architekten
 Gutenbergstraße 4
 D-10587 Berlin
 +49 30 399920 00
 +49 30 399920 10

DRG	DATE	Name / NAME
07.01.21	ap	
ea/ag		

Maßstab: 1:100 DIN A1
 Titel/TITLE: Neubau CTA SDMC
 Schnitt: A-A, B-B, F-F

Zugng-ID	Rev	Ver	Status