Diese Unterlage ist urheberrechtlich geschützt. Ihre Vervielfältigung, Mitteilung oder Überlassung an Dritte, sowie die Verwertung ohne unser schriftliches Einverständnis ist untersagt und verstößt gegen den Paragraphen 106 ff. UrhG und Paragraph 18 UWG und Paragraph 3 Absatz 6 VOB/B.

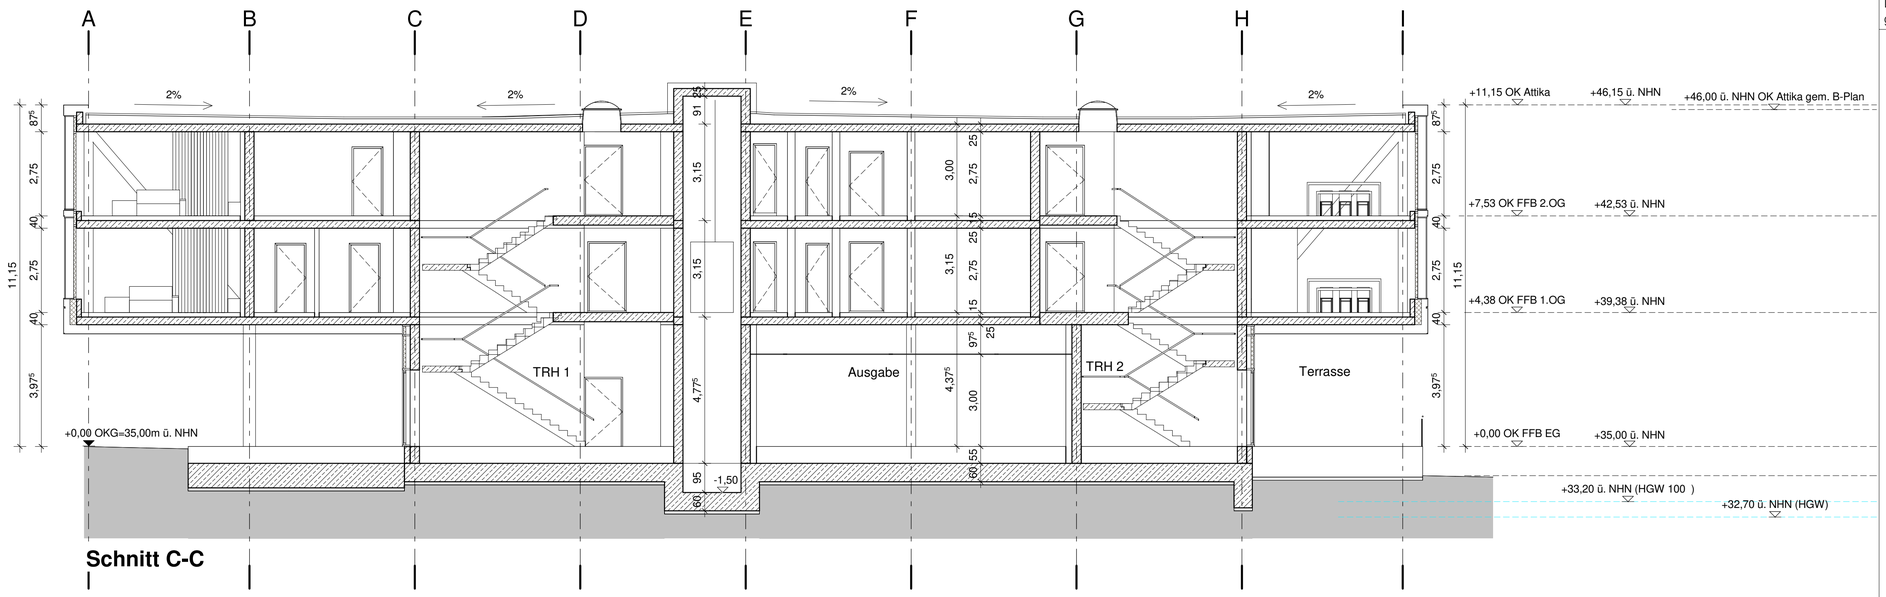

Schnitt C-C

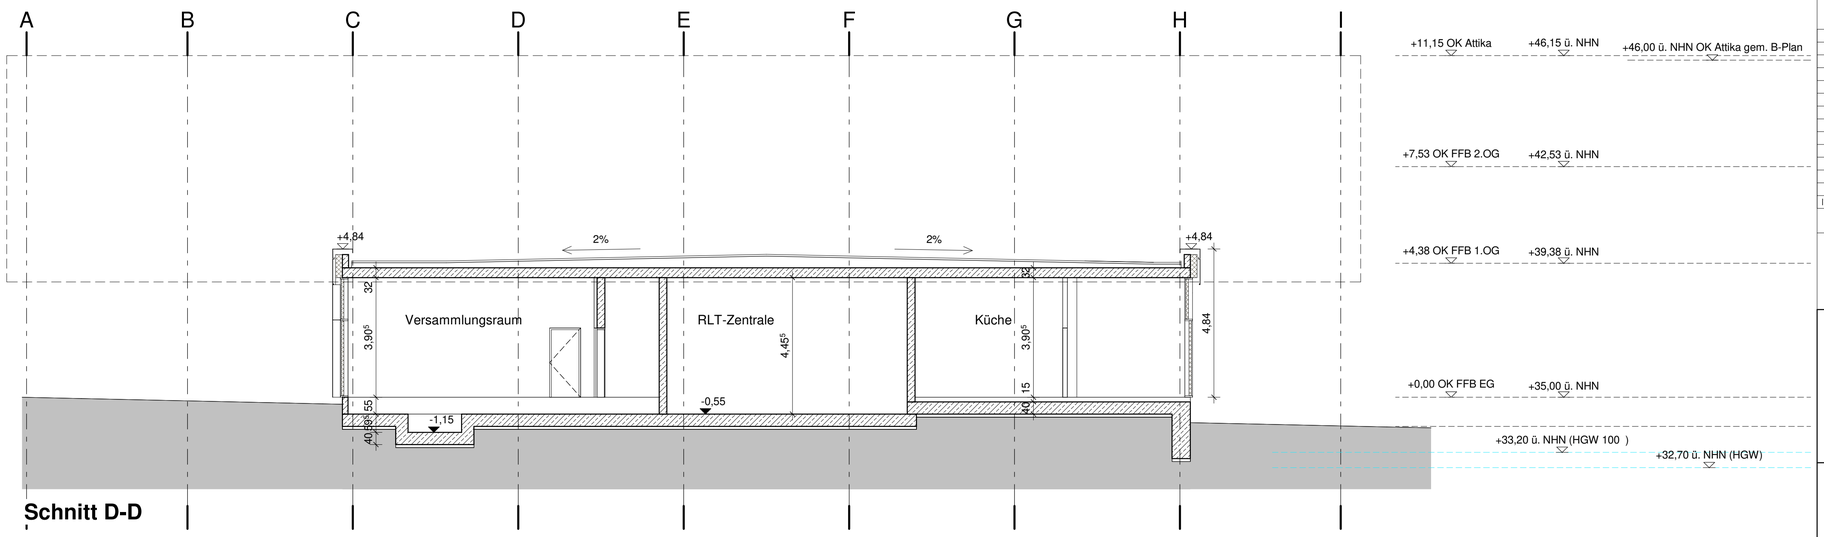

Schnitt D-D

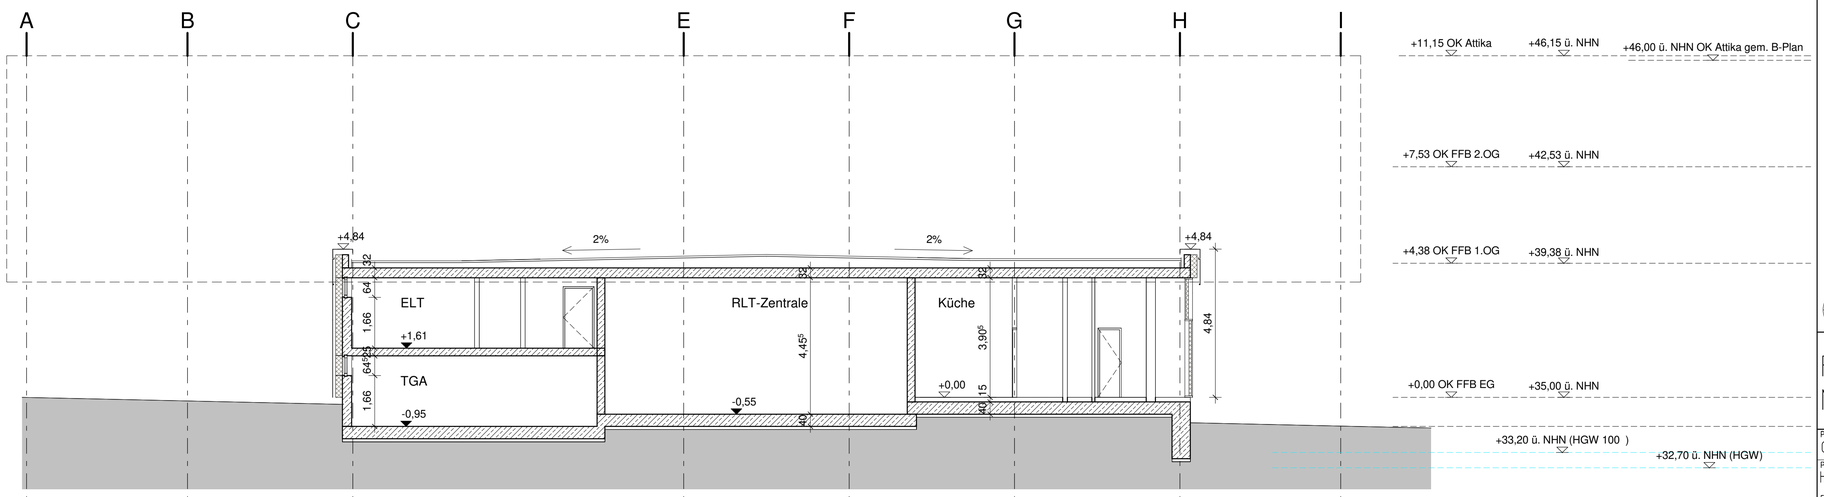

Schnitt E-E

Legende

± 0.00 = +35.00m üNHN (OKFF Ebene 0)

Achsen:

- Hauptachsen
- Nebenachsen (1.35-Raster)

Höhen:

- ±0.00 Oberkante Fertigfußboden (OKFF)
- ±0.00 Oberkante Gelände (OKG)
- +4.42 Fertighöhe
- BRH Brüstungshöhe/Absturzsicherung

Planverweise:

- 10 Schnitt

Räume:

- 1C001 Raumnummer
- Laborraum Raumbezeichnung
- 24.50m² Fläche

Alle Maße sind am Bau zu prüfen !

Wände:

- Stahlbeton
- Mauerwerk
- Glaswand
- Sonstige (Gipskarton, Metall, ...)
- Bestand

Brandschutz:

Brüstung bzw. Sturz von Wänden mit Brandschutzanforderungen sind entsprechend der Wandqualität auszubilden.

- Brandwand/Bauart Brandwand
- feuerbeständig: F90-AB
- feuerhemmend: F30-AB

Türen:

- T30 feuerhemmend
- T30-RS feuerhemmende Rauchschutztür

Türmaße:

- 90 / 2,20 Lichtes Mindestdurchgangsmaß Tür

Index	Aenderung	Datum	Name

Geb.-Nr.	Etst/Planart	Gewerk	Bauabschn.	Ebene	Blatt	Pl.-Nr.	Index
27C	ASN	XX	XXX	XXXX	02	022	–

Interner Freigabevermerk des Planverfassers

Bauherr

Deutsches Elektronen Synchrotron DESY

Übersichtsplan

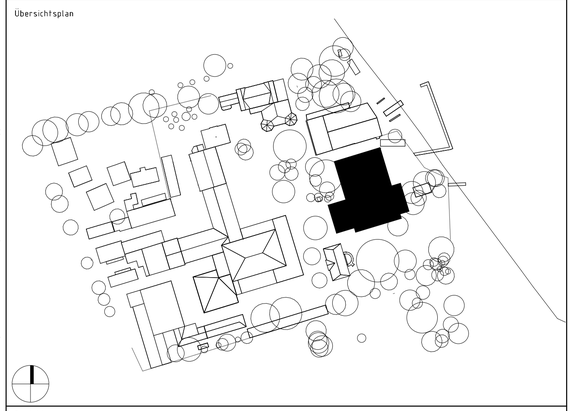

Projekt

Forschungscampus DESY in Zeuthen
Neubau CTA Science Data Management Centre

Planungsstand	Geb.-Nr.
Genehmigung	27C

Geb.-Nr.	Etst/Planart	Gewerk	Bauabschn.	Ebene	Blatt	Pl.-Nr.	Index
27C	ASN	XX	XXX	XXXX	02	022	–

Planverfasser
Heinle, Wischer und Partner
Freie Architekten
Gutenbergstrasse 4
D-10587 Berlin
+49 30 399920 00
+49 30 399920 10

Maßstab 1 : 100 DINA1

	Datum DATE	Name / NAME
Gez CRE	07.01.21	ap
Gepr REV		ea/ag
Frei REL		
Upd APR		

Titel/TITLE
Neubau CTA SDMC
Schnitte
C-C, D-D, E-E

Dokument-Nr./DOCUMENT-NO.

Blatt/SHEET 1 von/OF 1

Zchng-ID DRAW-ID | Rev REV | Ver VER | Status STATUS -