


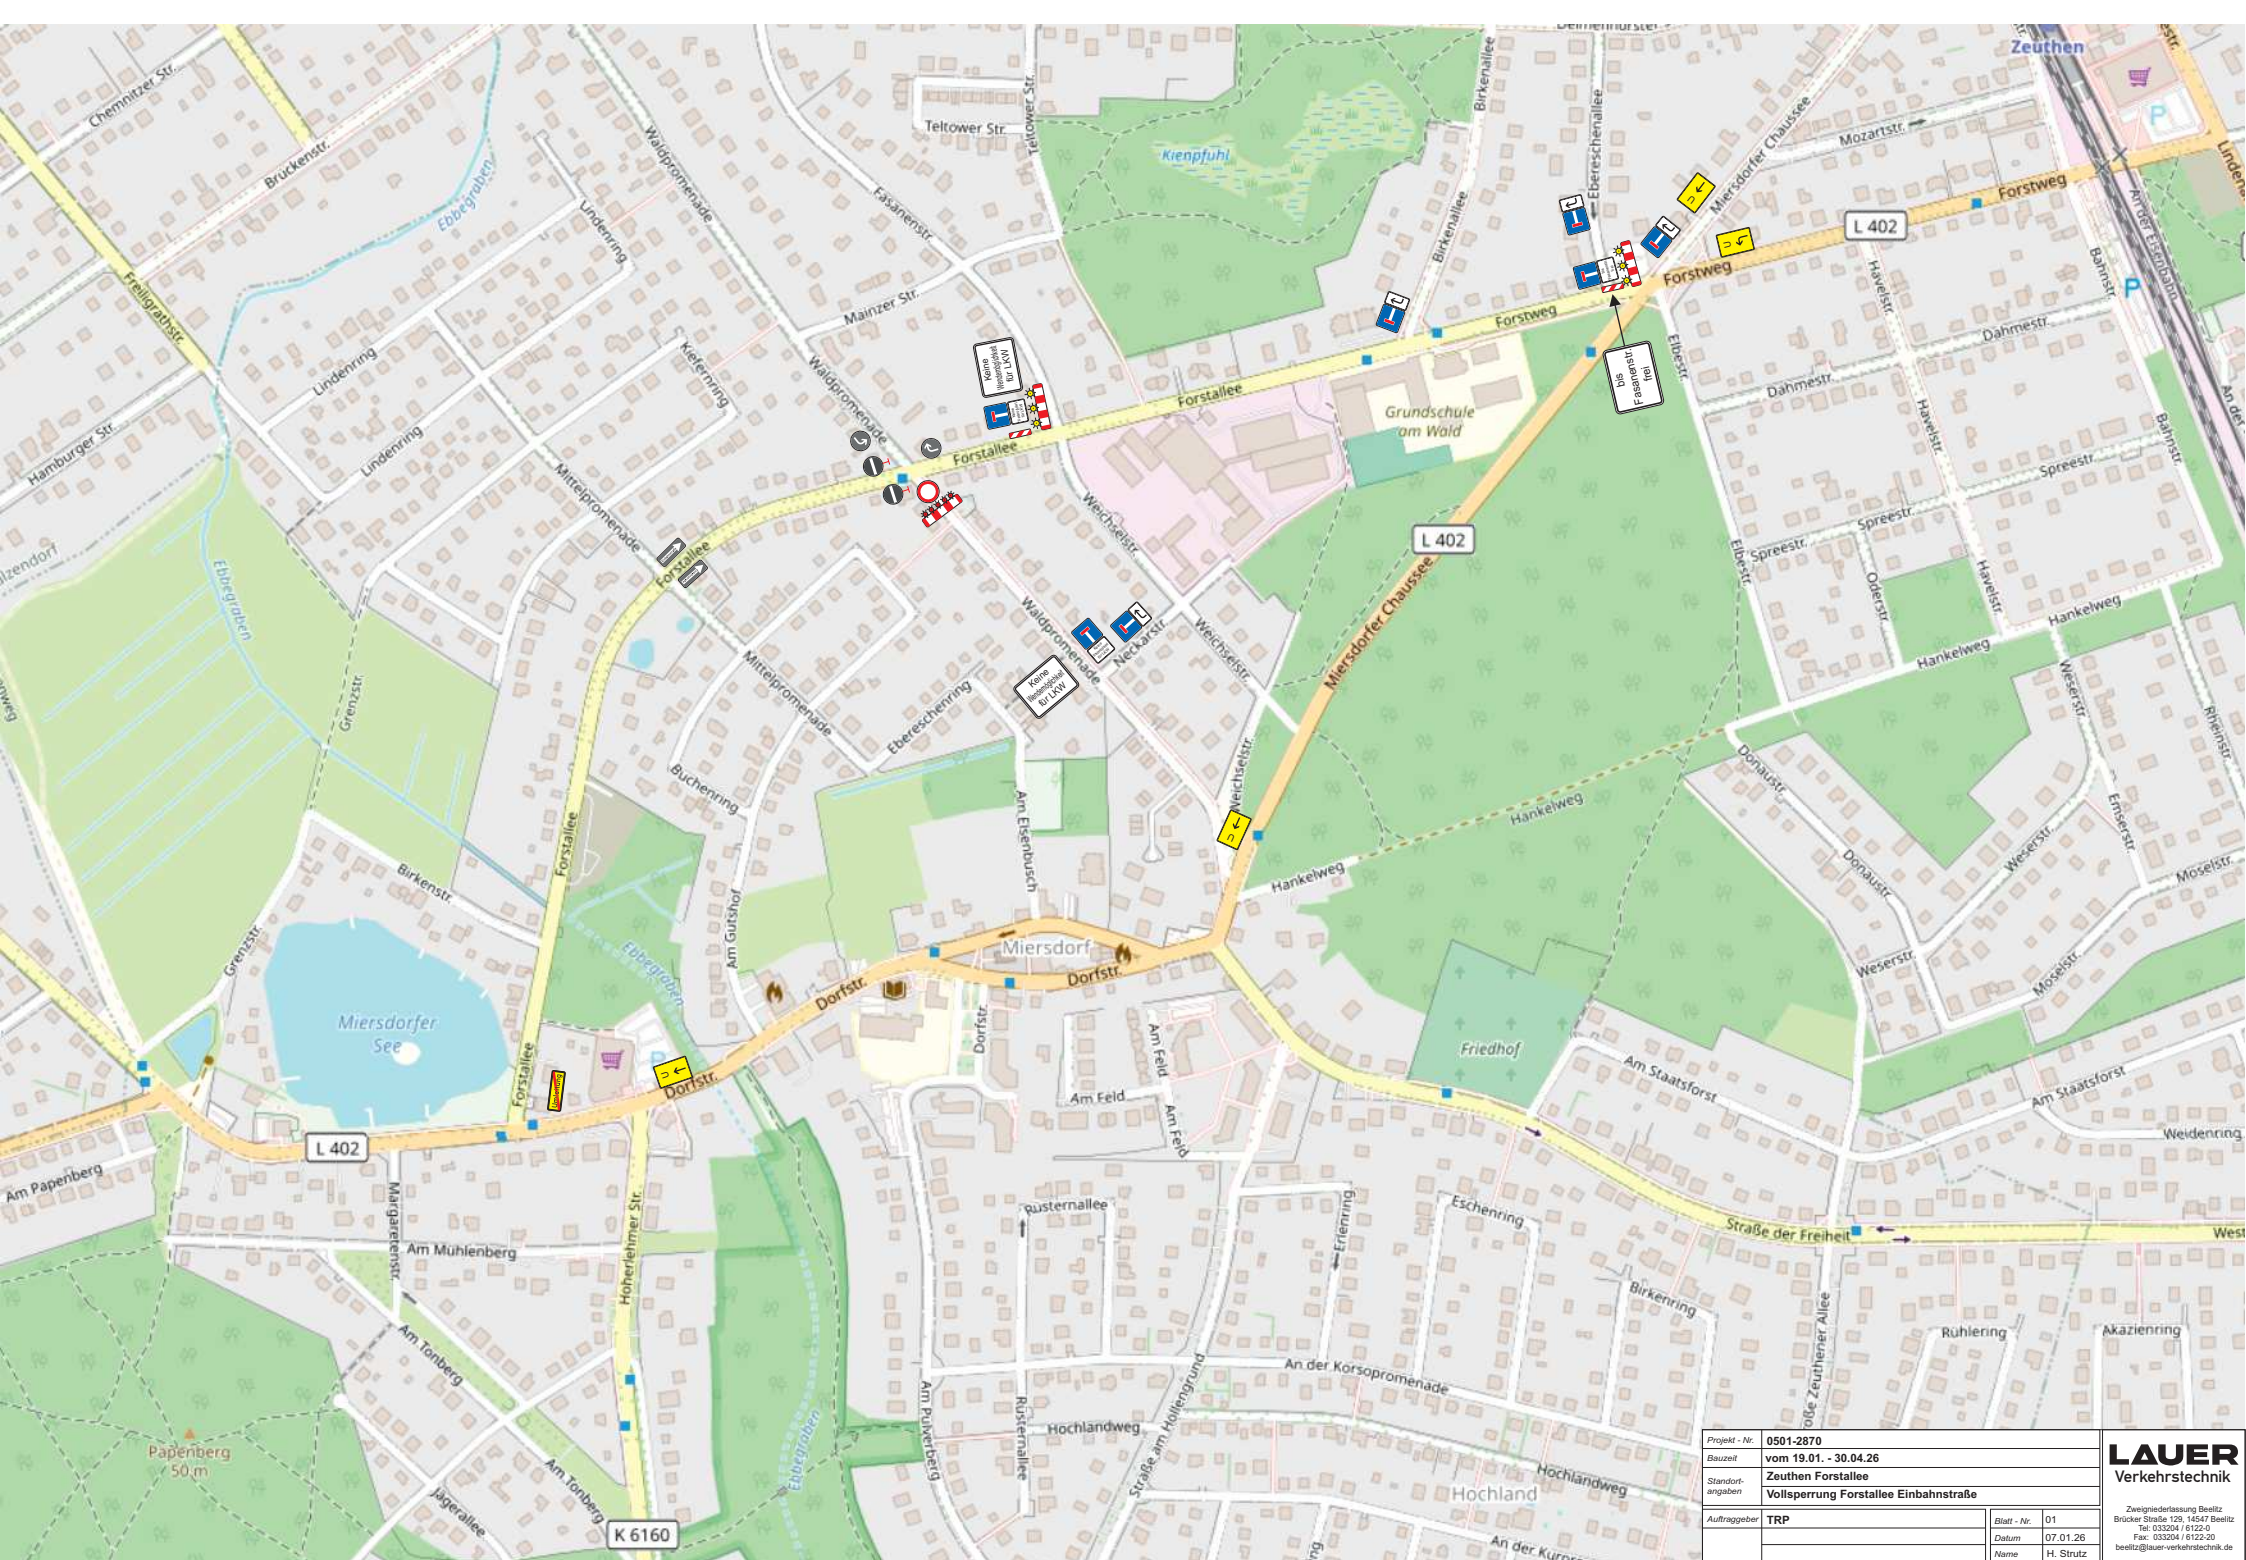

Projekt-Nr.	0501-2870
Bauzeit	vom 19.01. - 30.04.26
Standortangaben	Zeuthen Forstallee Vollsperrung Forstallee Einbahnstraße
Auftraggeber	TRP
Blatt-Nr.	01
Datum	07.01.26
Name	H. Strutz