








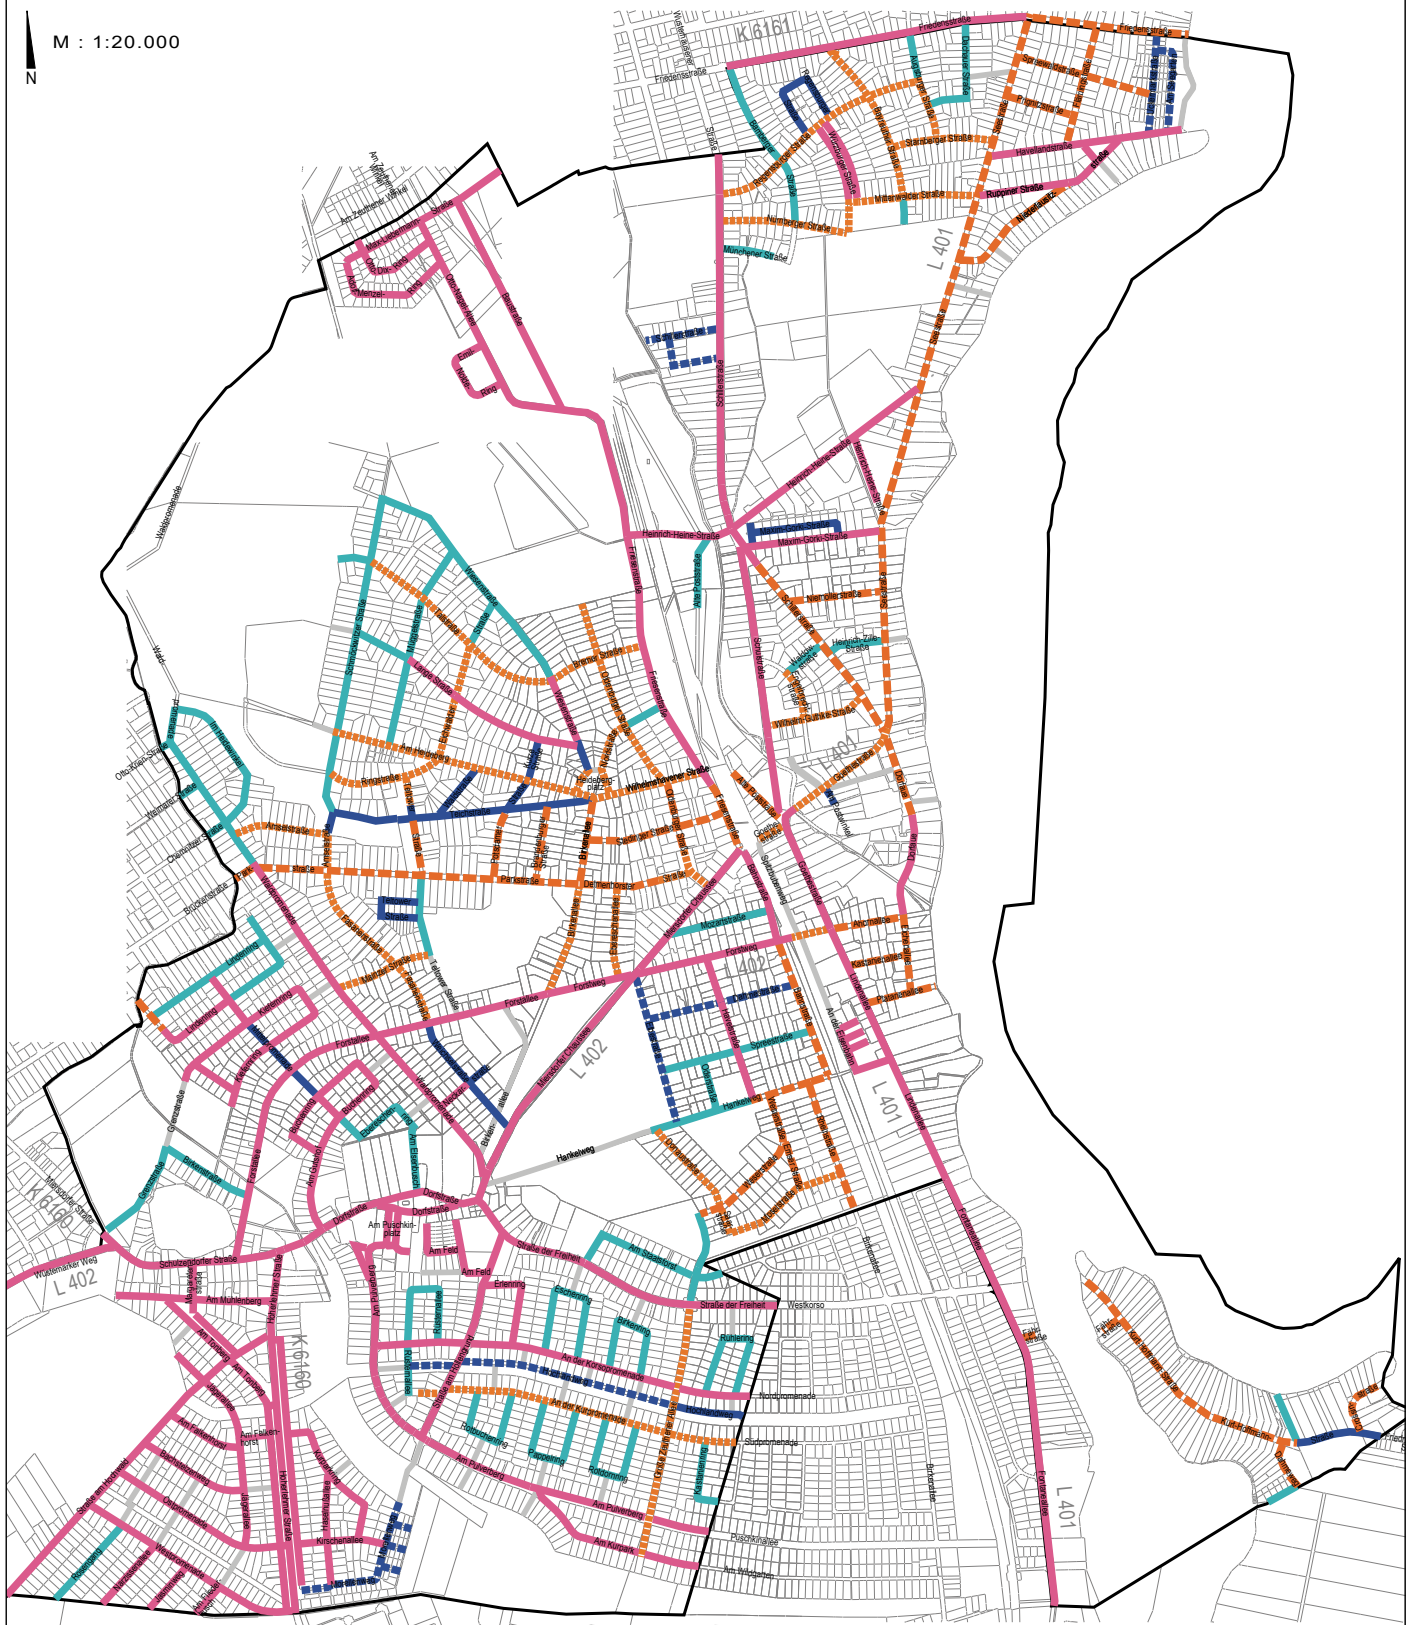

M : 1:20.000
N



GEMEINDE ZEUTHEN - Straßenausbaukonzept - Befestigungsart der Fahrbahnen STAND 06.2023

Befestigungsart der Fahrbahnen

- | | |
|---|---|
|  Asphalt |  Sonstiges Weg |
|  Beton |  Gemeindegrenze |
|  Betonpflaster | |
|  Groß-/ Polygonpflaster (Naturstein) | Hinweise: |
|  Kleinpflaster (Naturstein) | Kurze Teilschnitte der dargestellten Straßenabschnitte (z. B. vor Kreuzungen) sind teilweise in abweichendem Material befestigt. Die Befestigungsart der Seitenbereiche/ Gehwege ist nicht dargestellt. |
|  Sand/Schotter/Spfitt | |