


M : 1:20.000  
N

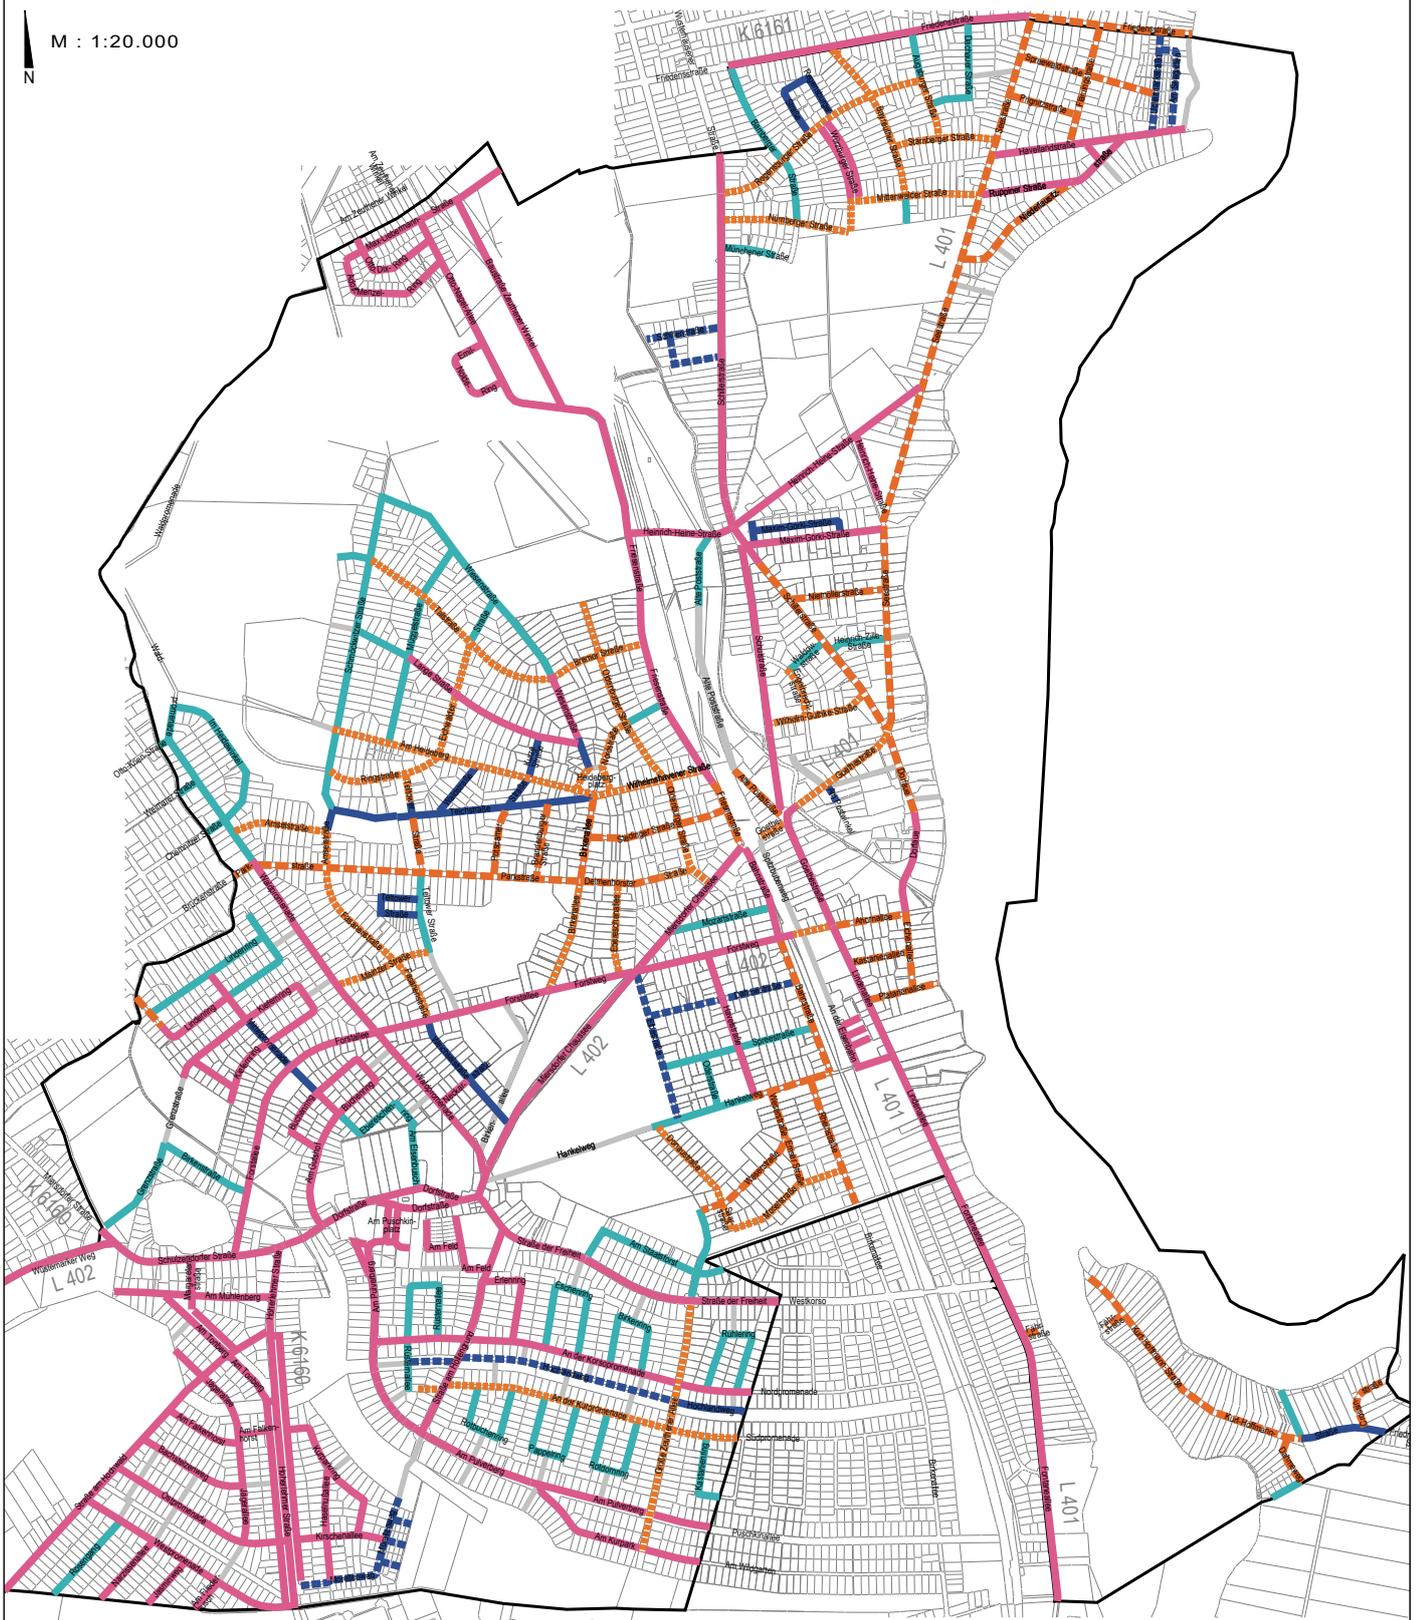

GEMEINDE ZEUTHEN - Straßenausbaukonzept - Befestigungsart der Fahrbahnen STAND 06.2023

**Befestigungsart der Fahrbahnen**

- |   |   |
|---|---|
|  Asphalt                             |  Sonstiges   |
|  Beton                               |  Weg   |
|  Betonpflaster                       |  Gemeindegrenze  |
|  Groß-/ Polygonpflaster (Naturstein) | <b>Hinweise:</b>  |
|  Kleinpflaster (Naturstein)          | Kurze Teilschnitte der dargestellten Straßenabschnitte (z. B. vor Kreuzungen) sind teilweise in abweichendem Material befestigt. Die Befestigungsart der Seitenbereiche/ Gehwege ist nicht dargestellt. |
|  Sand/Schotter/Spfitt                |   |