


M : 1:20.000
N

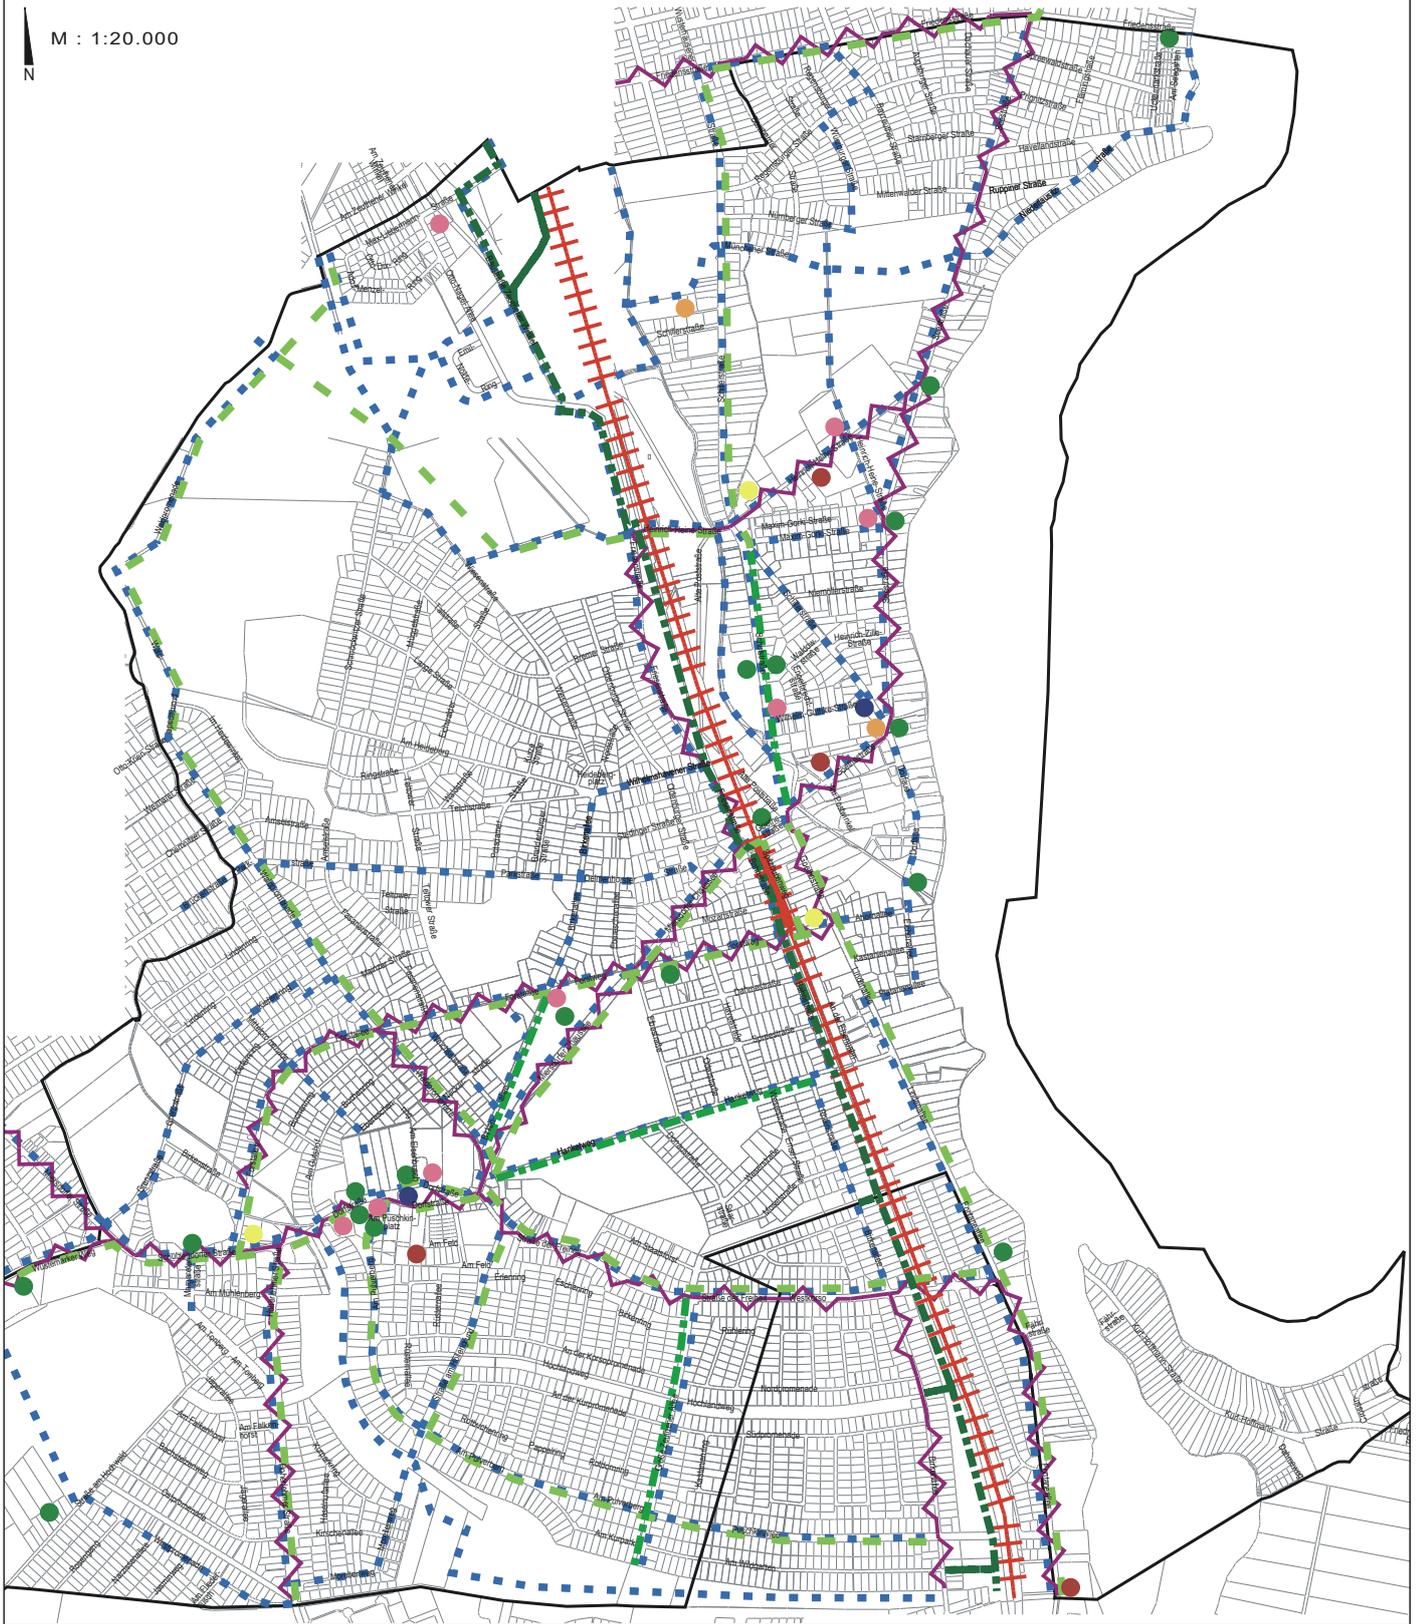

GEMEINDE ZEUTHEN - Straßenausbaukonzept - Wege und Ziele STAND 06.2023

Wegebeziehungen und natürliche Ziele in Zeuthen

Verkehre	Zielorte	Sonstiges
Haupt-Fußwegeverbindung (einschl. Schulwege)	Verwaltung	Gemeindegrenze
Radverkehrsrouten	Nahversorgung	
Radverkehrsrouten in Planung	KiTa/ Hort/ Schule	
Interkommunale Radverbindung ("Achse westlich der Bahn")	Kirche/ kirchliche Einrichtung	
Buslinie	Kultur/ Freizeit/ Sport	
Bahntrasse	Pflegeeinrichtung/ Seniorenwohnen	