



Regelquerschnitt - Variante 1 (Neu-2022)

Mischverkehrsfläche - Breite 4,75m

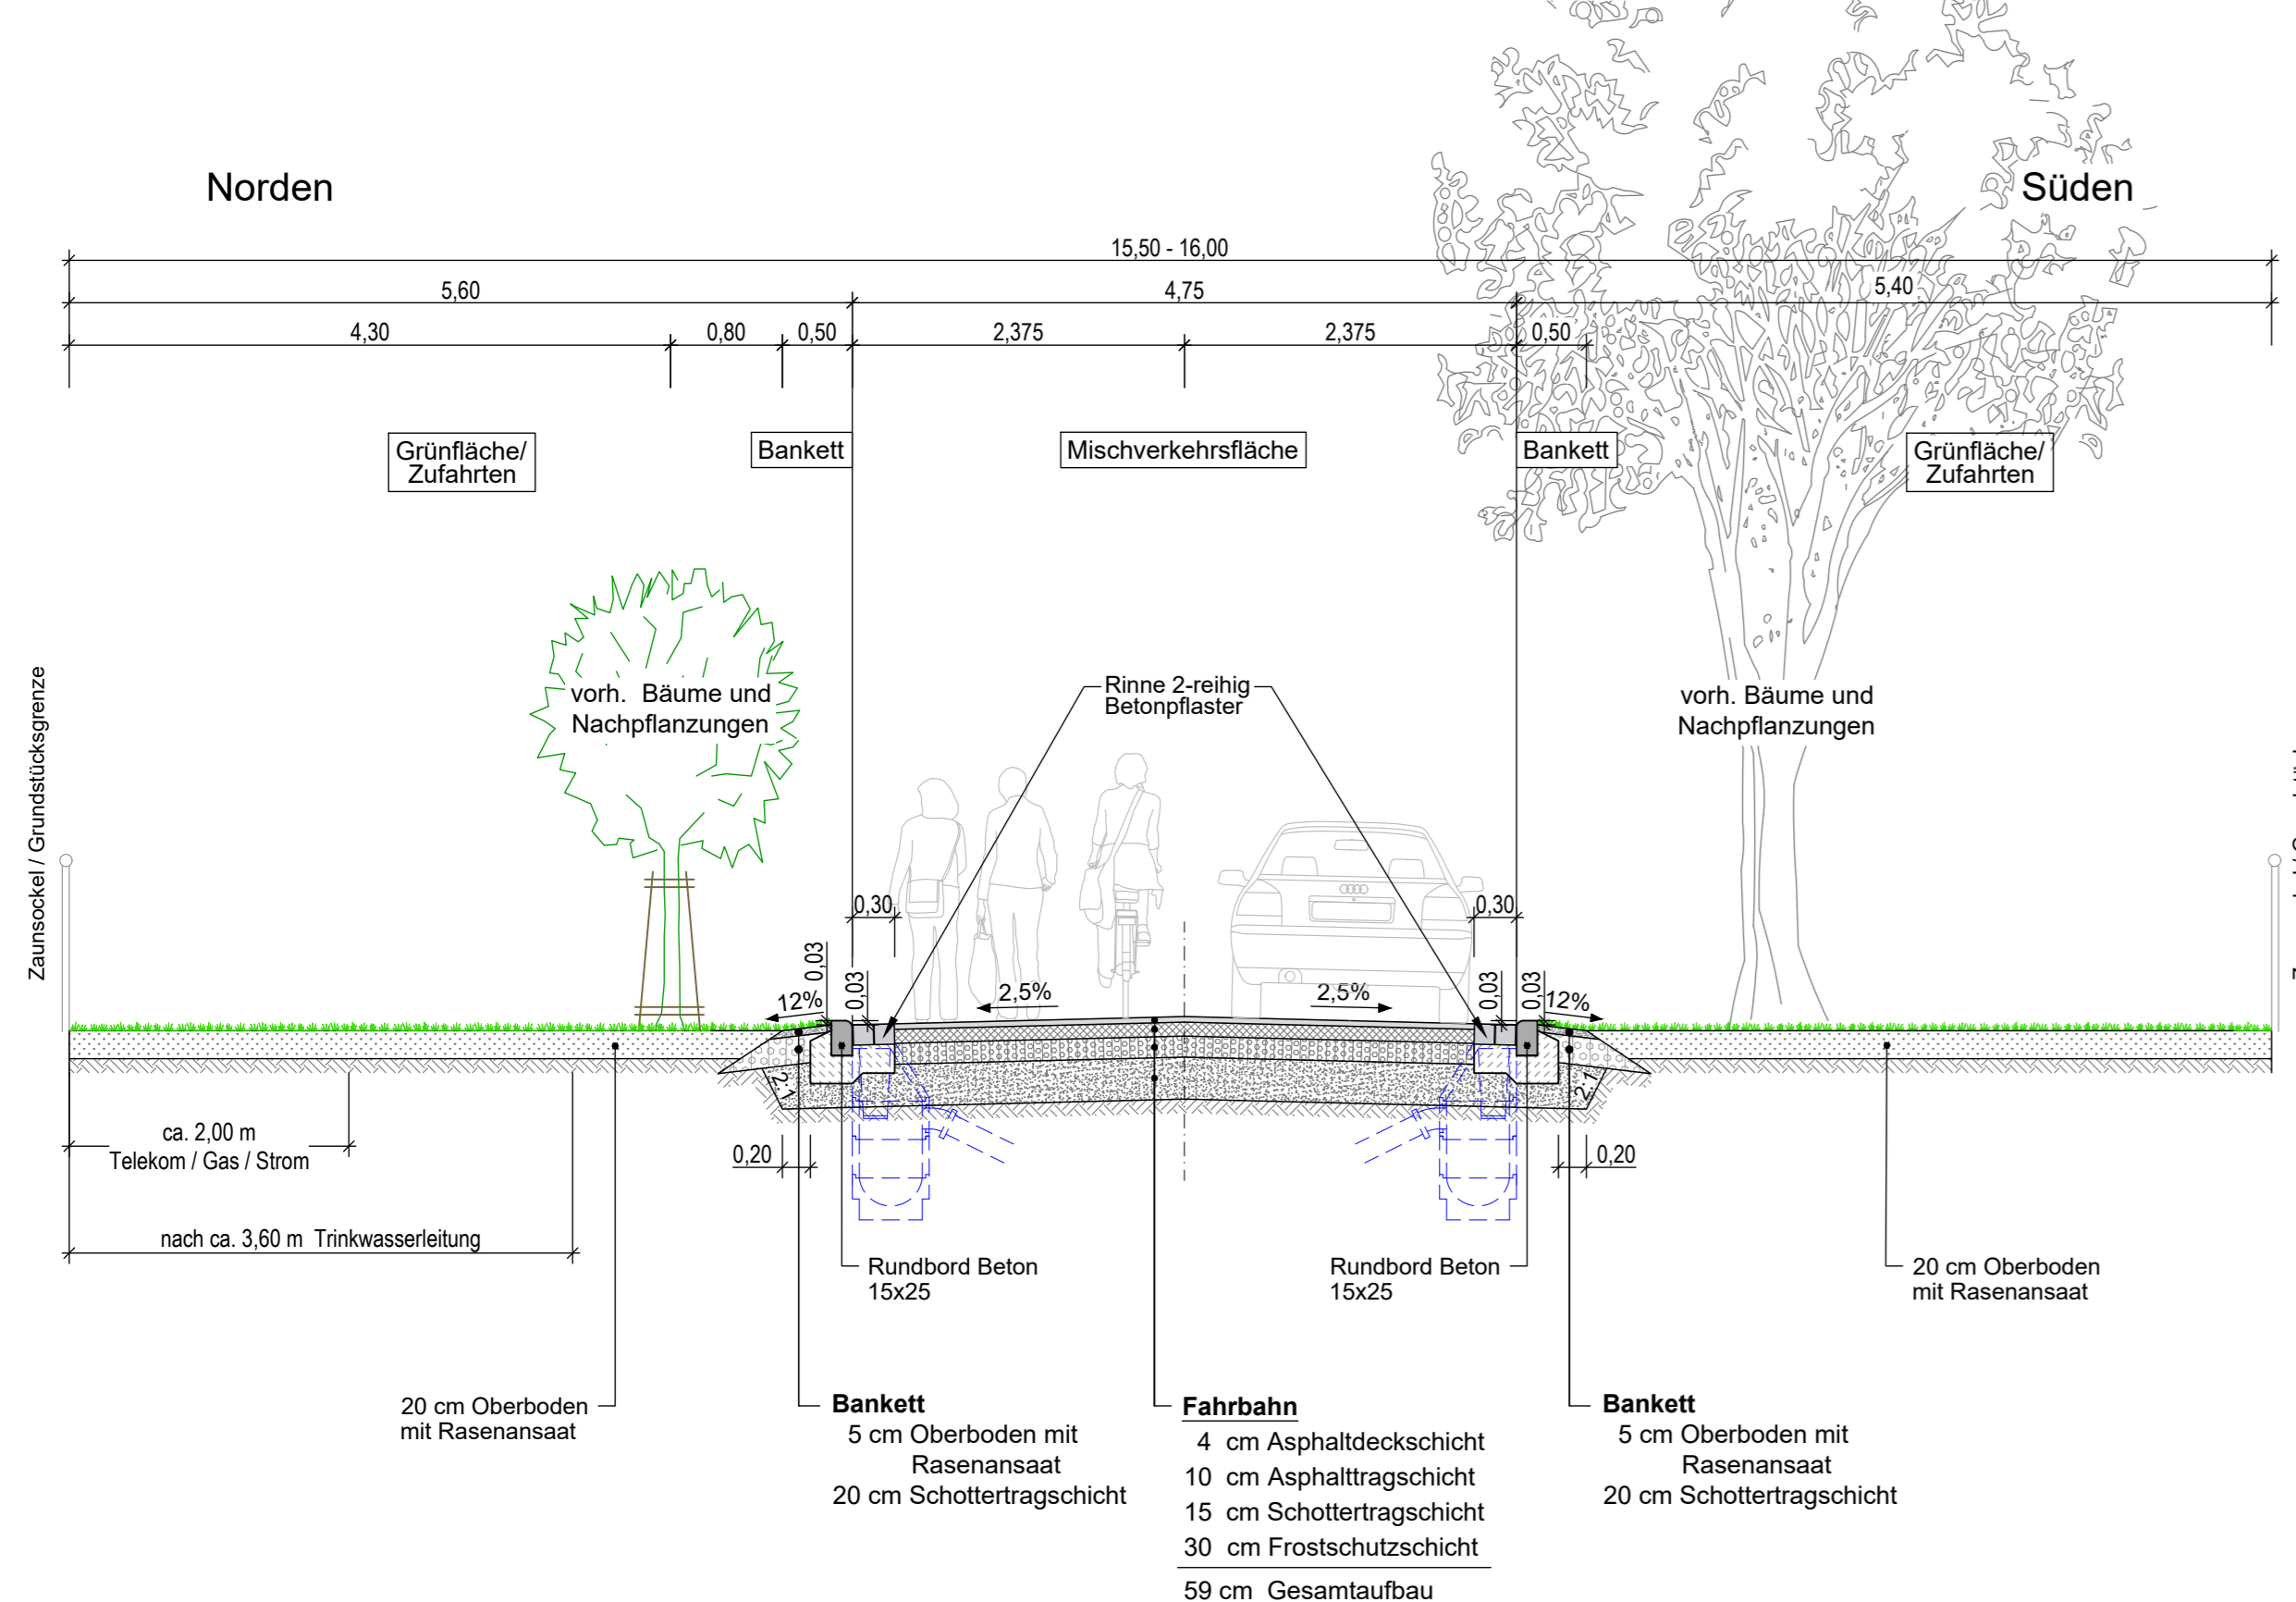

Regelquerschnitt - Variante 2 (Neu-2022)

Fahrbahn - Breite 4,00m

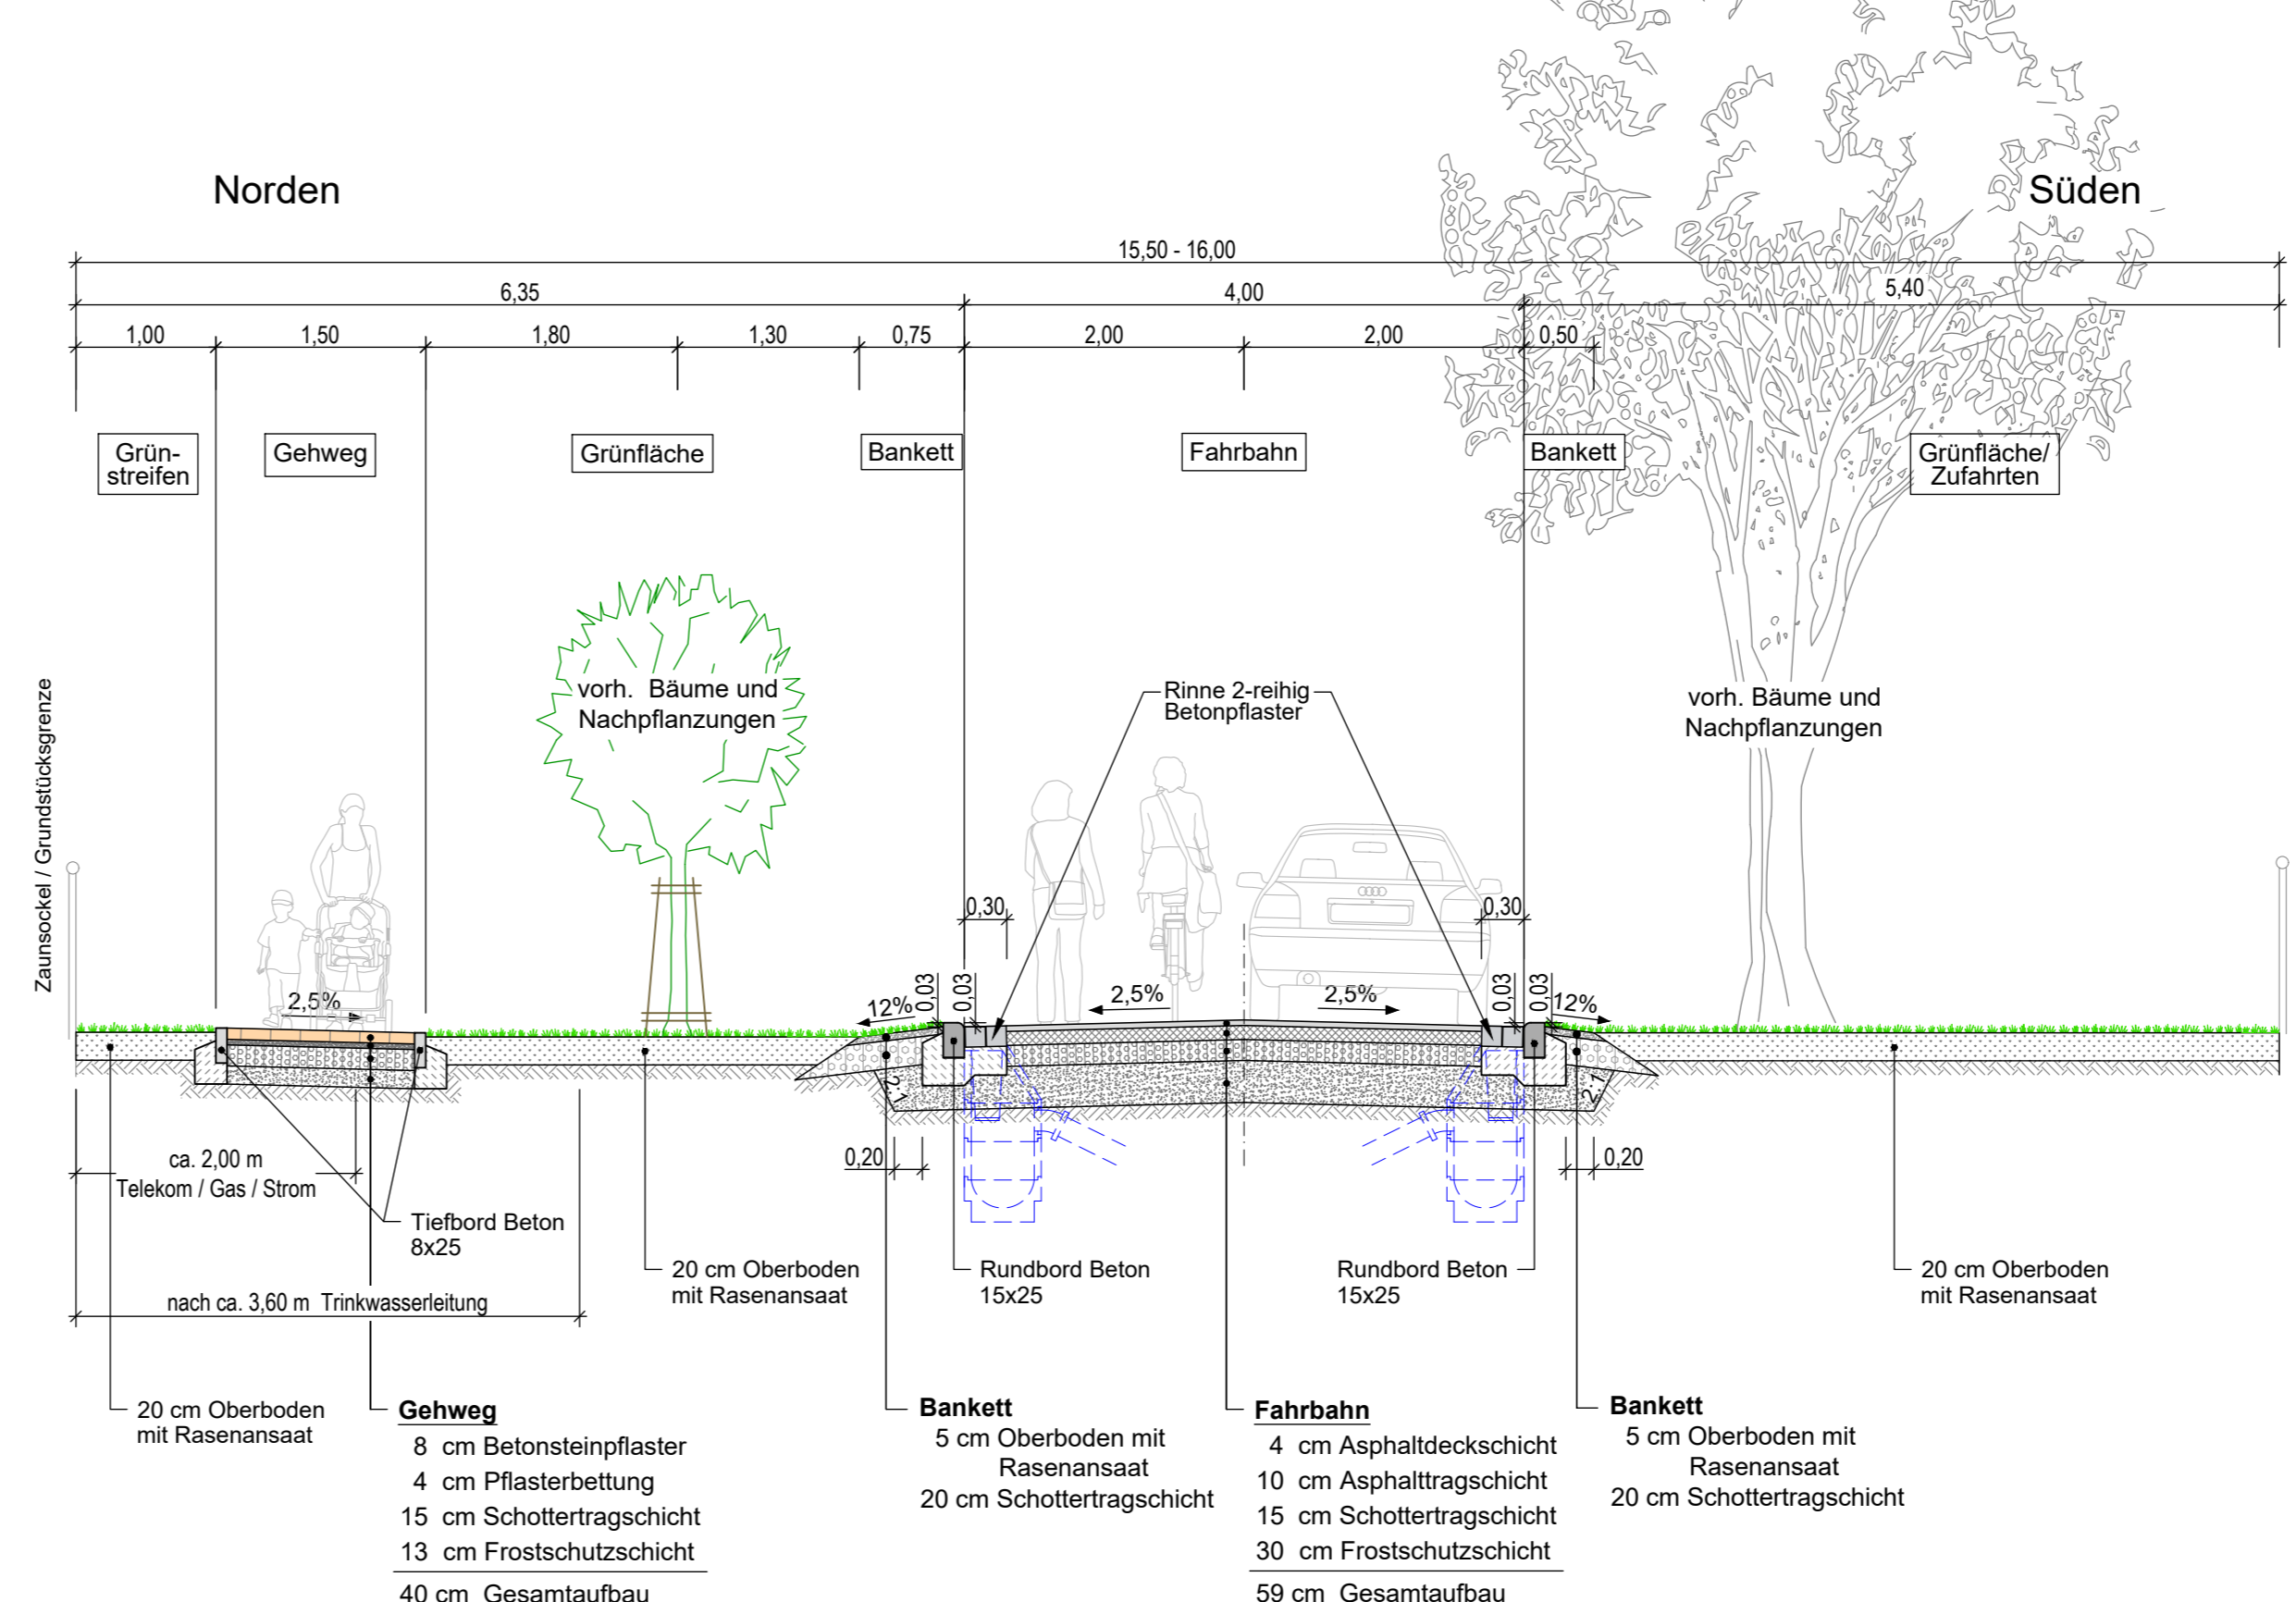

Index	Datum	Name	Änderung
1	13.06.2022	Böhme / ha	Änderungen gemäß Anweisungen des Auftraggebers vom 09.06.2022

Plangrundlage:
 Bauherr: **Gemeinde Zeuthen**
 Schillerstraße 1
 15738 Zeuthen
 Tel.: 033762/753-0
 Fax.: 033762/753-573

Planverfasser: **VOIGT INGENIEURE**
 VOIGT INGENIEURE GmbH Luckau
 Am Damm 8
 15926 Luckau
 Tel. 03544 / 50 23 0
 Fax. 03544 / 50 23 90
 Luckau, den 03.06.2022

Projekt:	Gemeinde Zeuthen Ausbau der Mozartstraße		
Phase:	Vorplanung		
Planart:	Regelquerschnitt V1 und V2	Bearbeitet: Böhme	Maßstab: 1 : 50
Gewerk:	Verkehrsanlagen	Gezeichnet: Meyer	Zeichnung Nr.: 5.1
		Geprüft: Stephan	
		Datum: 02.06.2022	
Projektnummer:	208-2486		