Regelquerschnitt - Variante 1a (Neu-2022)
Mischverkehrsfläche - Breite 4,75m

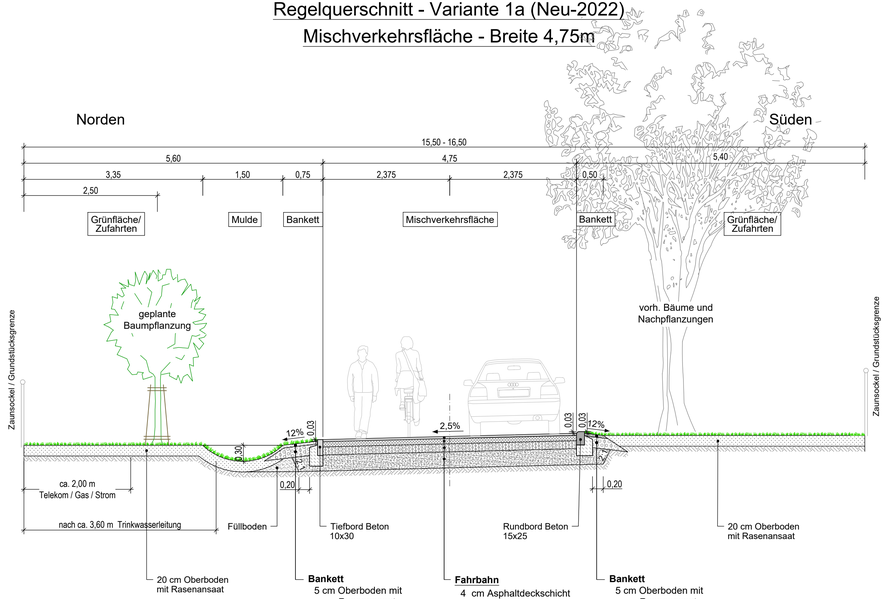

Regelquerschnitt - Variante 2a (Neu-2022)
Fahrbahn - Breite 4,00m

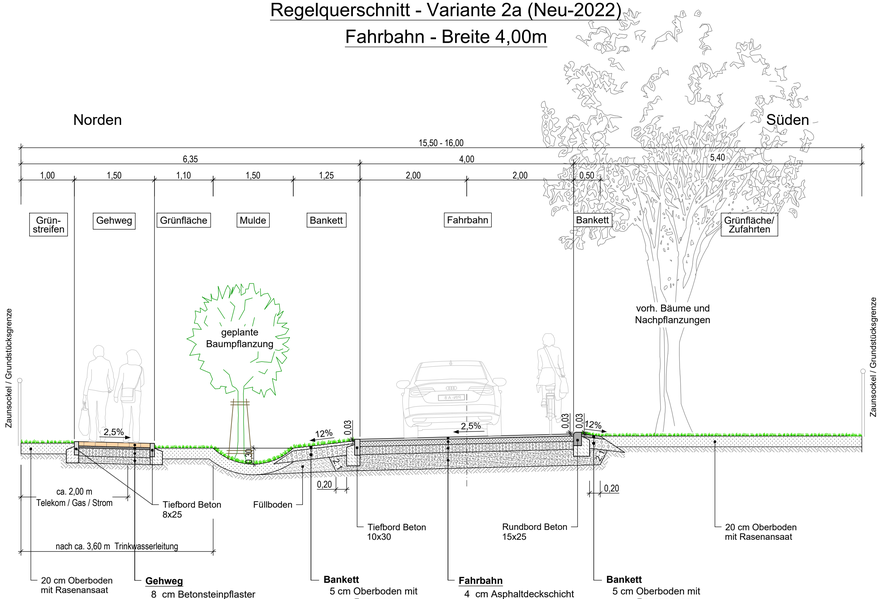

Index	Datum	Name	Änderung
2	23.08.2022	Böhme / Hapke	Variante 2a - Ergänzung Baumpflanzungen auf der Nordseite
1	13.06.2022	Böhme / Hapke	Änderungen gemäß Anweisungen des Auftraggebers vom 09.06.2022

Plangrundlage:

Bauherr:
Gemeinde Zeuthen
Schillerstraße 1
15738 Zeuthen
Tel.: 033762/753-0
Fax.: 033762/753-573

Planverfasser:
VOIGT INGENIEURE
VOIGT INGENIEURE GmbH Luckau
Am Damm 8
15926 Luckau
Tel. 03544 / 50 23 0
Fax. 03544 / 50 23 90
Luckau, den 03.06.2022

Projekt:
Gemeinde Zeuthen
Ausbau der Mozartstraße

Phase: Vorplanung

Planart: Regelquerschnitt V1a und V2a

Gewerk: Verkehrsanlagen

Weitergabe sowie Vervielfältigung dieser Unterlage, Verwertung und Mitteilung ihres Inhaltes nicht gestattet, soweit nicht schriftlich zugestanden.

Bearbeitet	Böhme
Gezeichnet	Meyer
Geprüft	Stephan
Datum	02.06.2022
Projektnummer:	208-2486

Maßstab: 1 : 50

Zeichnung Nr.: 5.2