



### Regelquerschnitt - Variante 1a (Neu-2022)


Mischverkehrsfläche - Breite 4,75m

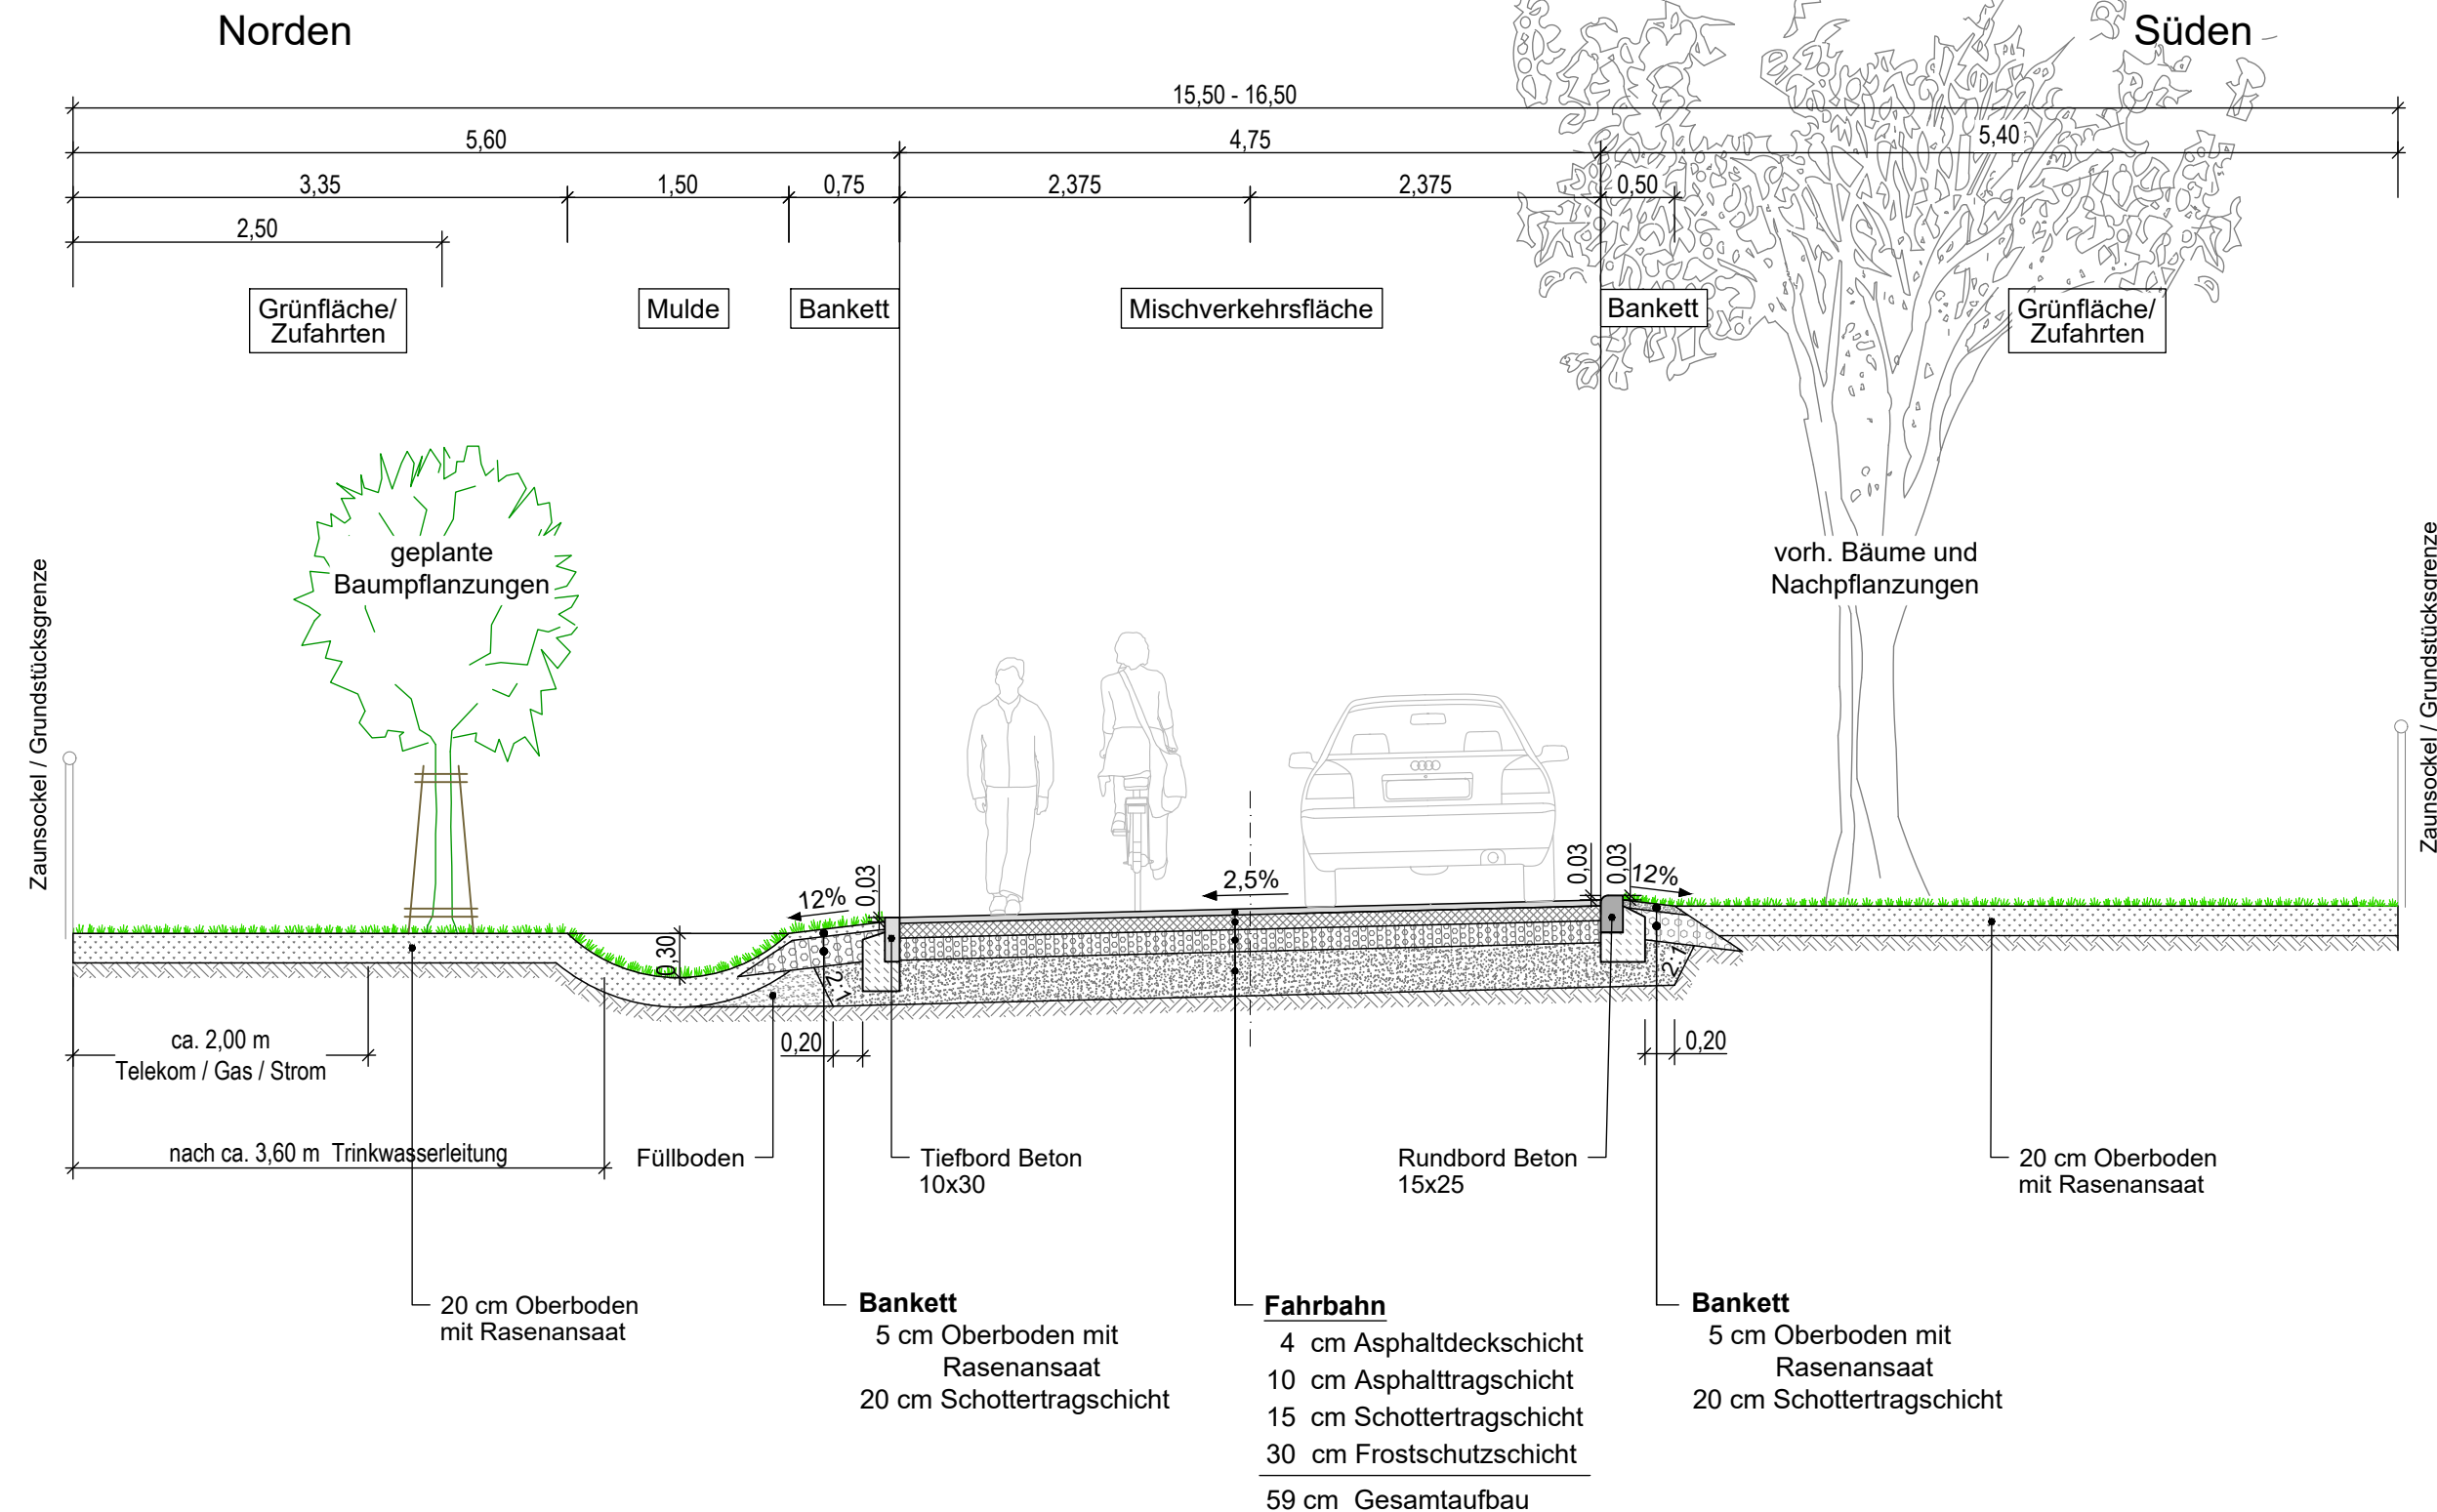

### Regelquerschnitt - Variante 2a (Neu-2022)

Fahrbahn - Breite 4,00m

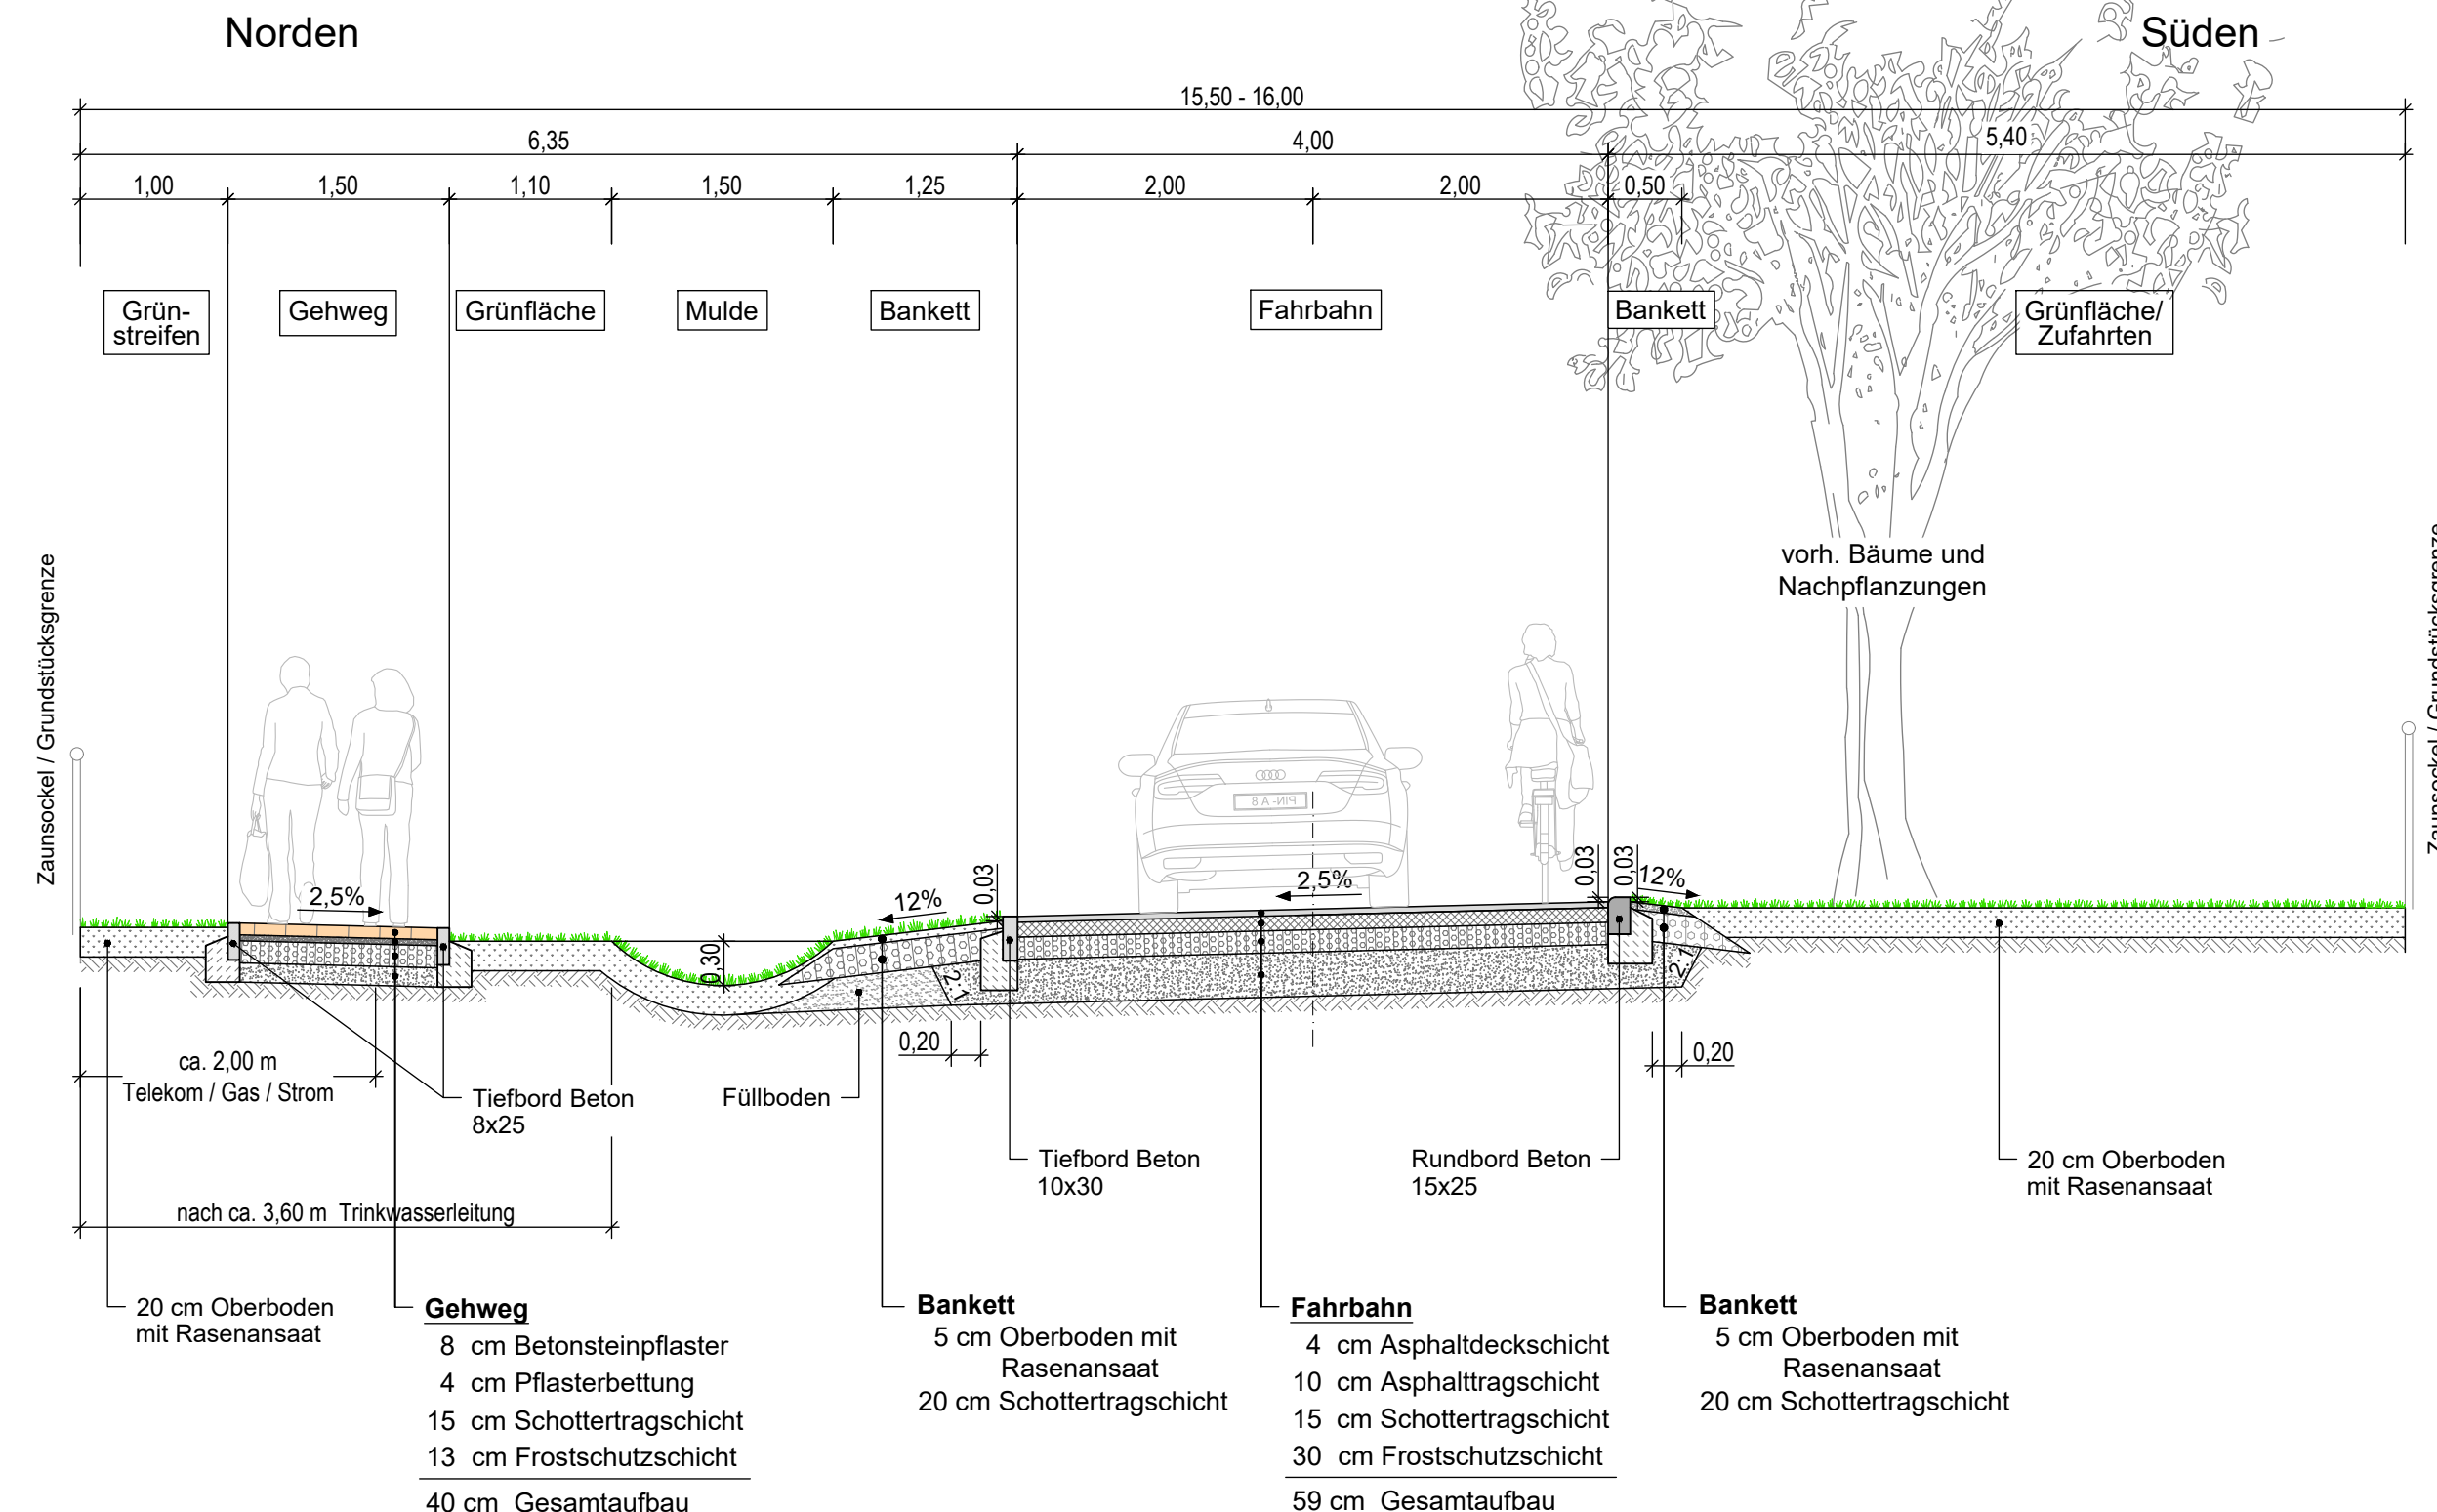

1	13.06.2022	Böhme / ha	Änderungen gemäß Anweisungen des Auftraggebers vom 09.06.2022
Index	Datum	Name	Änderung
Plangrundlage:			
Bauherr:		Planverfasser:	
Gemeinde Zeuthen Schillerstraße 1 15738 Zeuthen Tel.: 033762/753-0 Fax.: 033762/753-573		 <b>VOIGT INGENIEURE</b> VOIGT INGENIEURE GmbH Luckau Am Damm 8 15926 Luckau Tel. 03544 / 50 23 0 Fax. 03544 / 50 23 90 Luckau, den 03.06.2022	
Projekt:			
Gemeinde Zeuthen Ausbau der Mozartstraße			
Phase:	Vorplanung		
Planart:	Regelquerschnitt V1a und V2a		
Gewerk:	Verkehrsanlagen		
Weitergabe sowie Vervielfältigung dieser Unterlage, Verwertung und Mitteilung ihres Inhaltes nicht gestattet, soweit nicht schriftlich zugestanden.		Maßstab:	
Bearbeitet	Böhme	1 : 50	
Gezeichnet	Meyer	Zeichnung Nr.:	
Geprüft	Stephan	5.2	
Datum	02.06.2022	Projektnummer:	
208-2486			