Regelquerschnitt - Variante 3 (Neu-2022)
Mischverkehrsfläche - Breite 4,75m

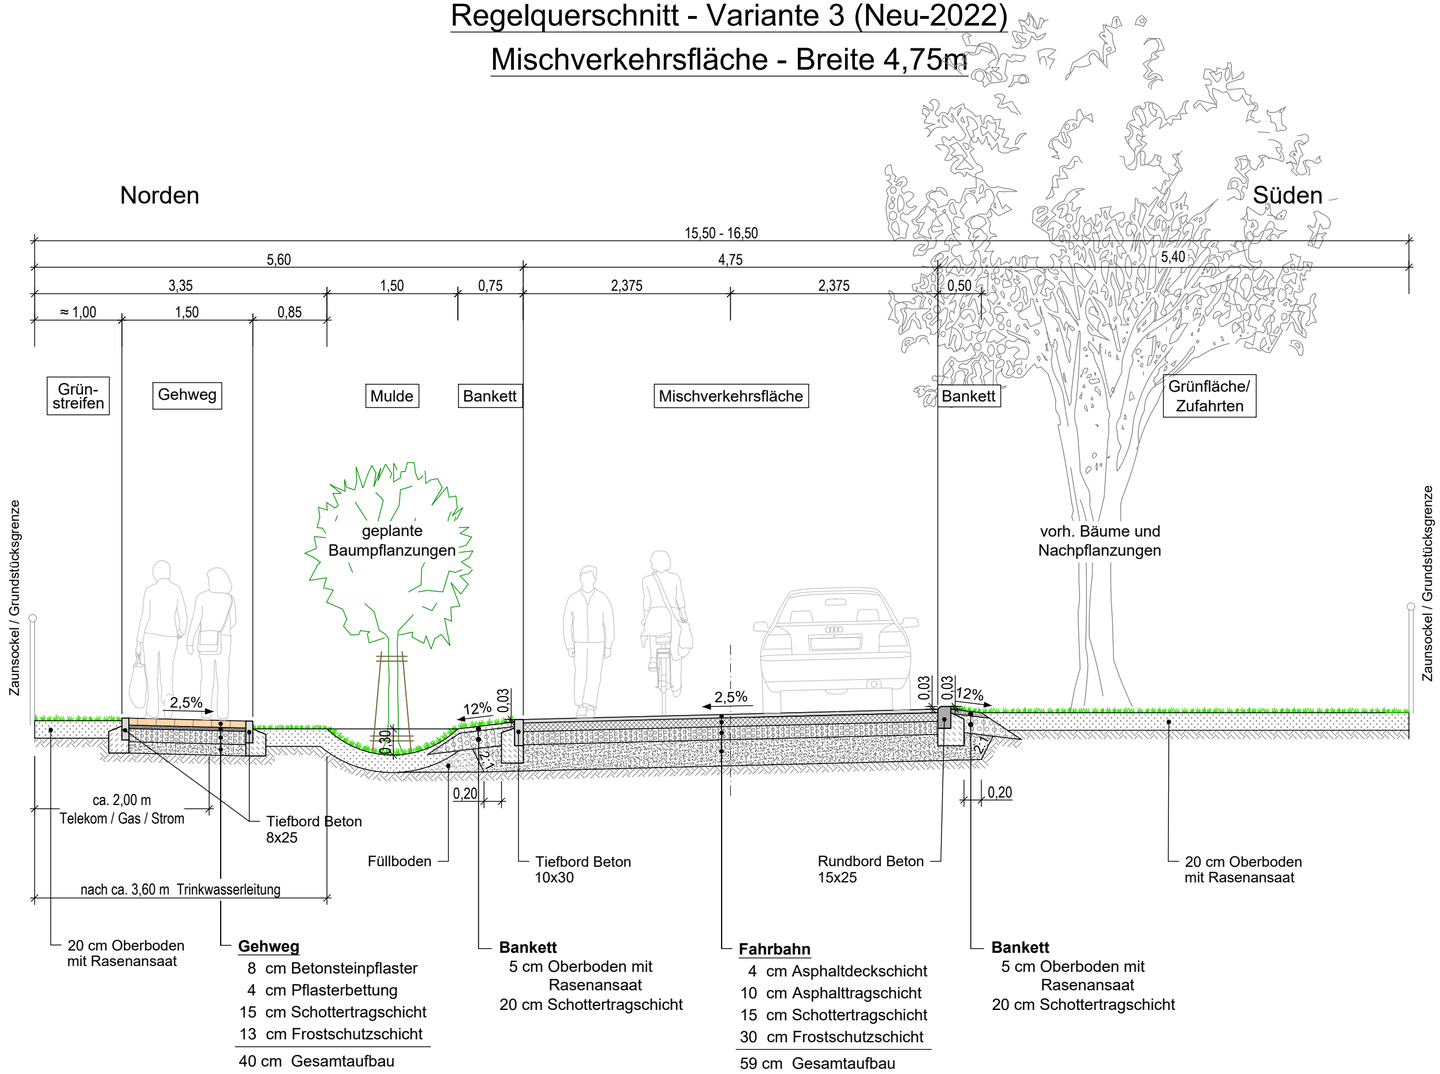

Index	Datum	Name	Änderung

Plangrundlage:

Bauherr:

Gemeinde Zeuthen
Schillerstraße 1
15738 Zeuthen
Tel.: 033762/753-0
Fax.: 033762/753-573

Planverfasser:

VOIGT INGENIEURE

VOIGT INGENIEURE GmbH Luckau
Am Damm 8
15926 Luckau
Tel. 03544 / 50 23 0
Fax. 03544 / 50 23 90

Luckau, den 27.07.2022

Projekt:

Gemeinde Zeuthen
Ausbau der Mozartstraße

Phase: Vorplanung

Planart: Regelquerschnitt V 3

Gewerk: Verkehrsanlagen

Weitergabe sowie Vervielfältigung dieser Unterlage, Verwertung und Mitteilung ihres Inhaltes nicht gestattet, soweit nicht schriftlich zugestanden.

Bearbeitet	Böhme	Maßstab: 1 : 50
Gezeichnet	Hapke	
Geprüft	Stephan	
Datum	27.07.2022	Zeichnung Nr.: 5.3
Projektnummer:	208-2486	

Ablagevermerk : P:\208-2486\5_Plaene - Anlieger\52_Vorpl\521_Acad\VP_208-2486 - Regelquerschnitte neu.dwg

Blattgröße (mm) : 590 x 297