


Regelquerschnitt - Variante 3 (Neu-2022)

Mischverkehrsfläche - Breite 4,75m

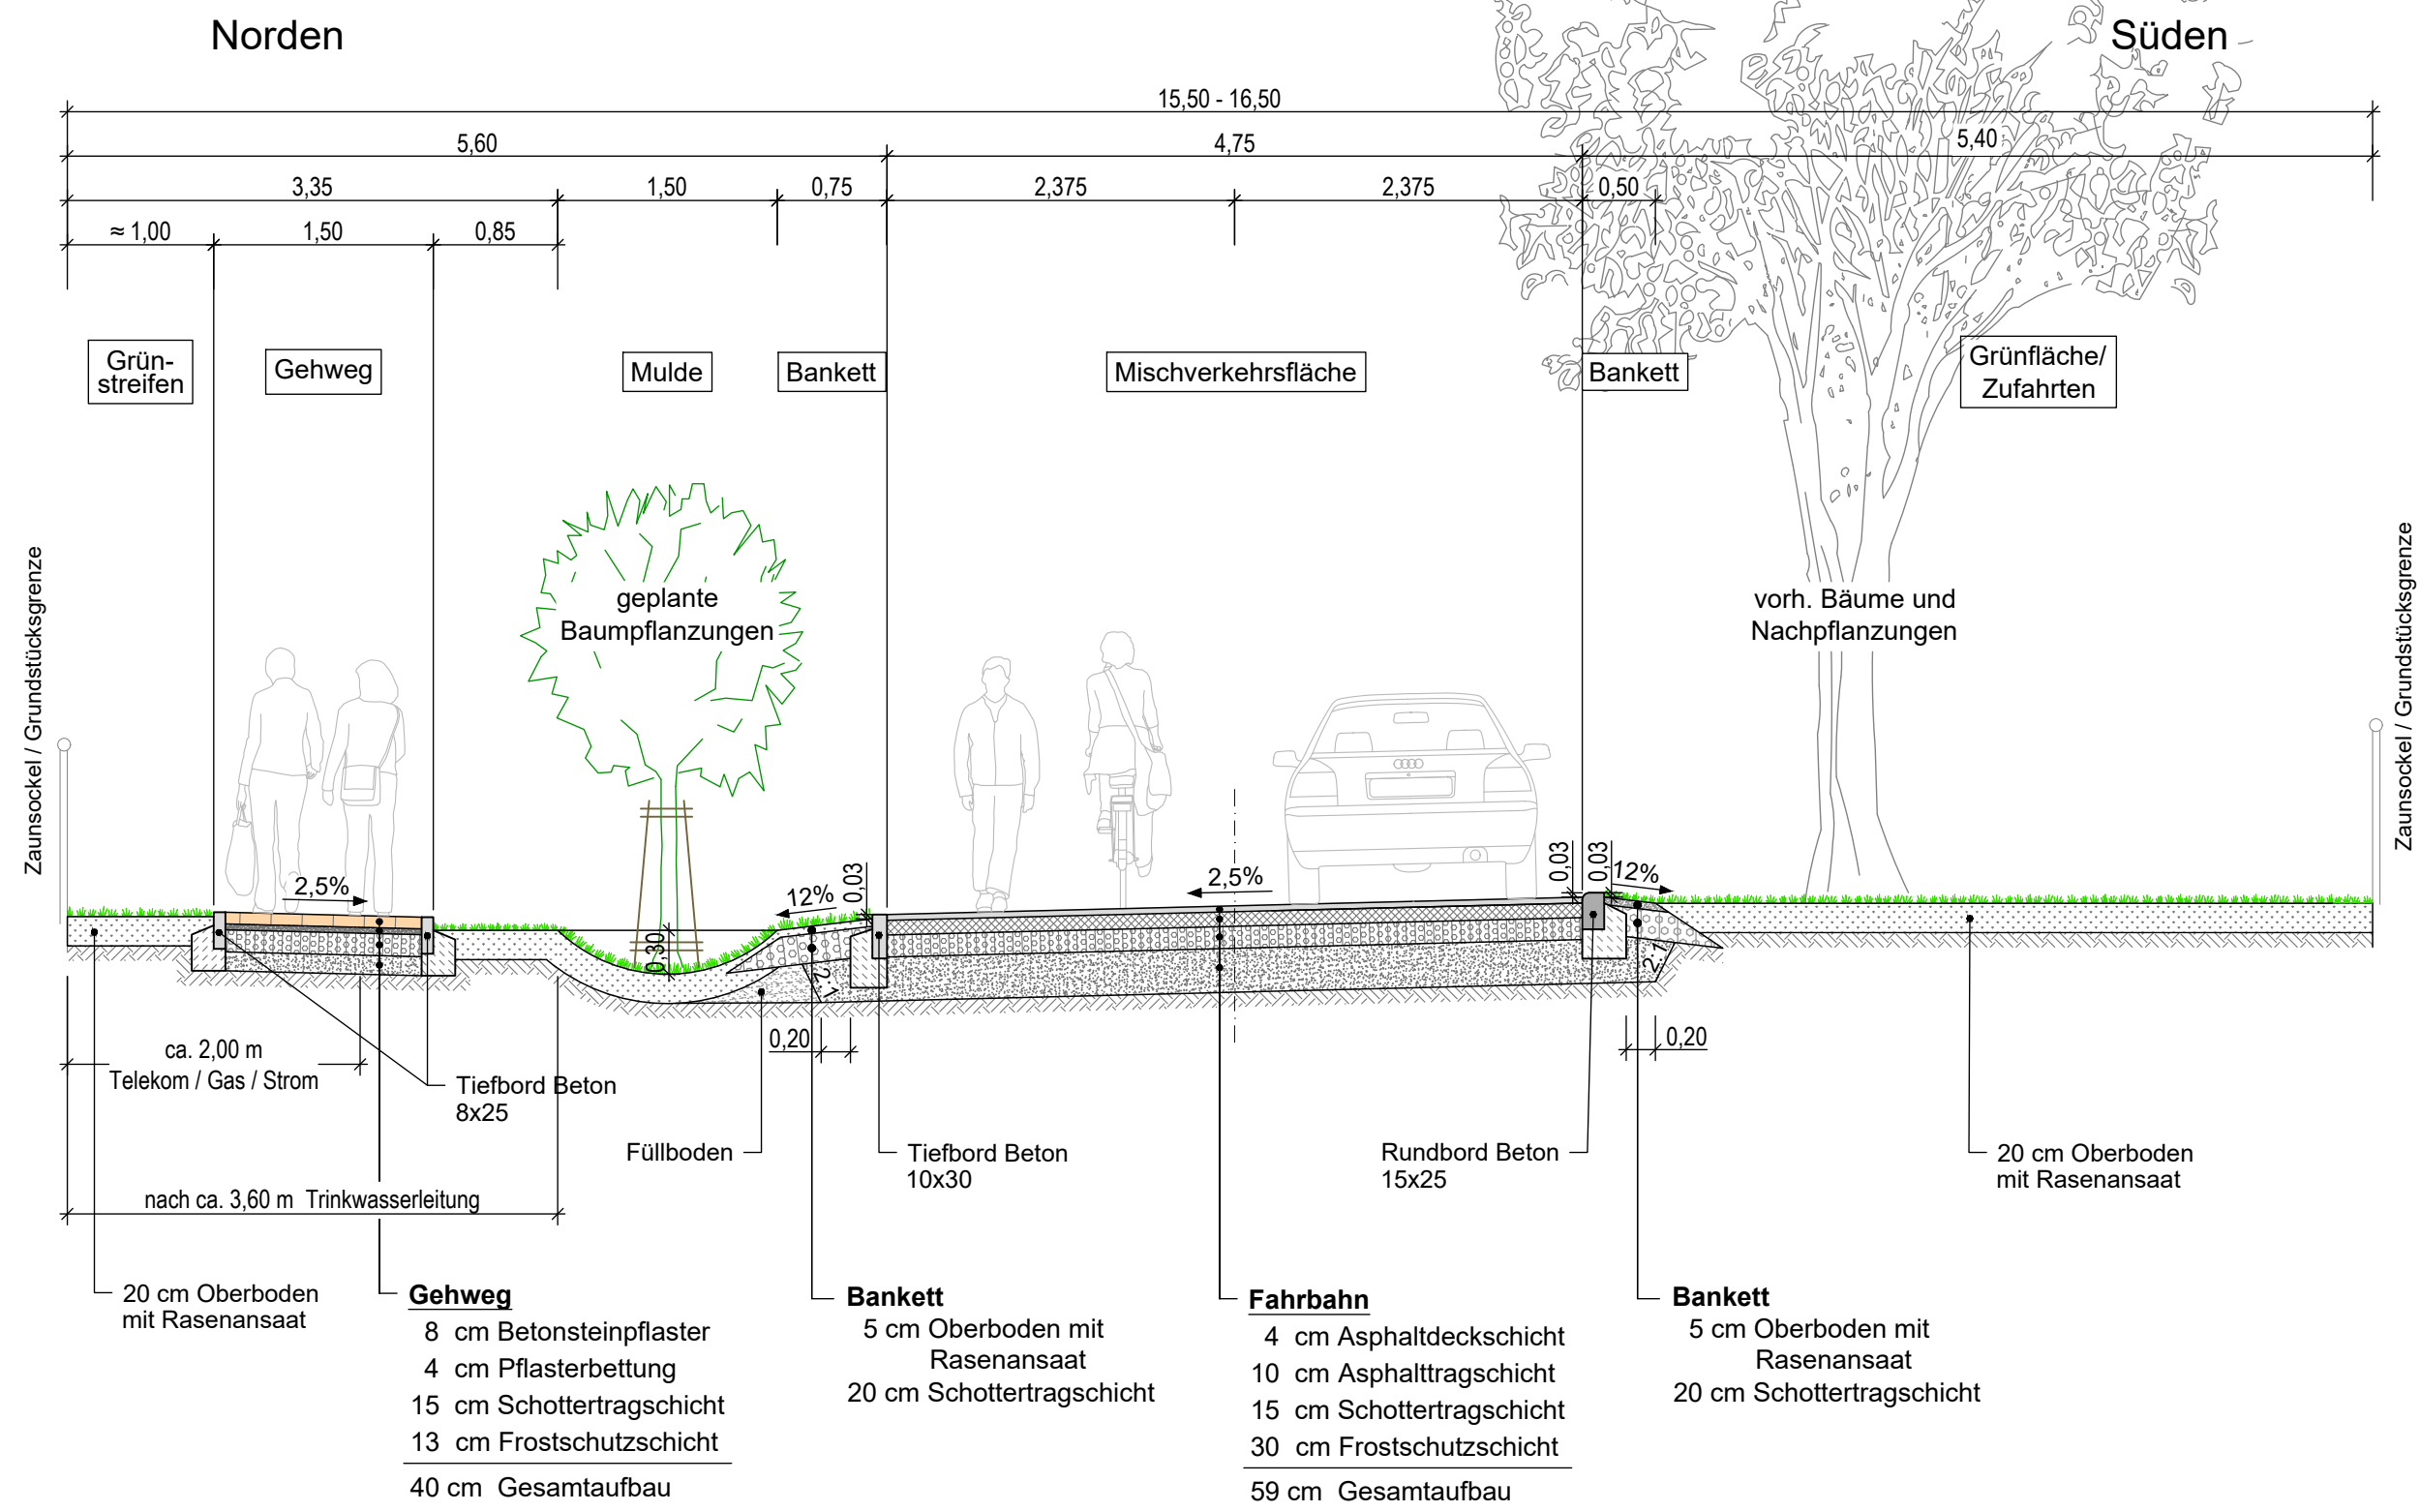

Index	Datum	Name	Änderung

Plangrundlage: Bauherr: Gemeinde Zeuthen Schillerstraße 1 15738 Zeuthen Tel.: 033762/753-0 Fax.: 033762/753-573		Planverfasser: VOIGT INGENIEURE VOIGT INGENIEURE GmbH Luckau Am Damm 8 15926 Luckau Tel. 03544 / 50 23 0 Fax. 03544 / 50 23 90 Luckau, den 27.07.2022
--	--	---

Projekt: Gemeinde Zeuthen Ausbau der Mozartstraße	Phase: Vorplanung	Weitergabe sowie Vervielfältigung dieser Unterlage, Verwertung und Mitteilung ihres Inhaltes nicht gestattet, soweit nicht schriftlich zugestanden.
Planart: Regelquerschnitt V 3	Gezeichnet: Hapke	Maßstab: 1 : 50
Gewerk: Verkehrsanlagen	Geprüft: Stephan	Zeichnung Nr.: 5.3
Datum: 27.07.2022	Projektnummer: 208-2486	Blattgröße (mm) : 590 x 297