


Regelquerschnitt - Variante 4 (Neu-2023)

Mischverkehrsfläche - Breite 5,00m

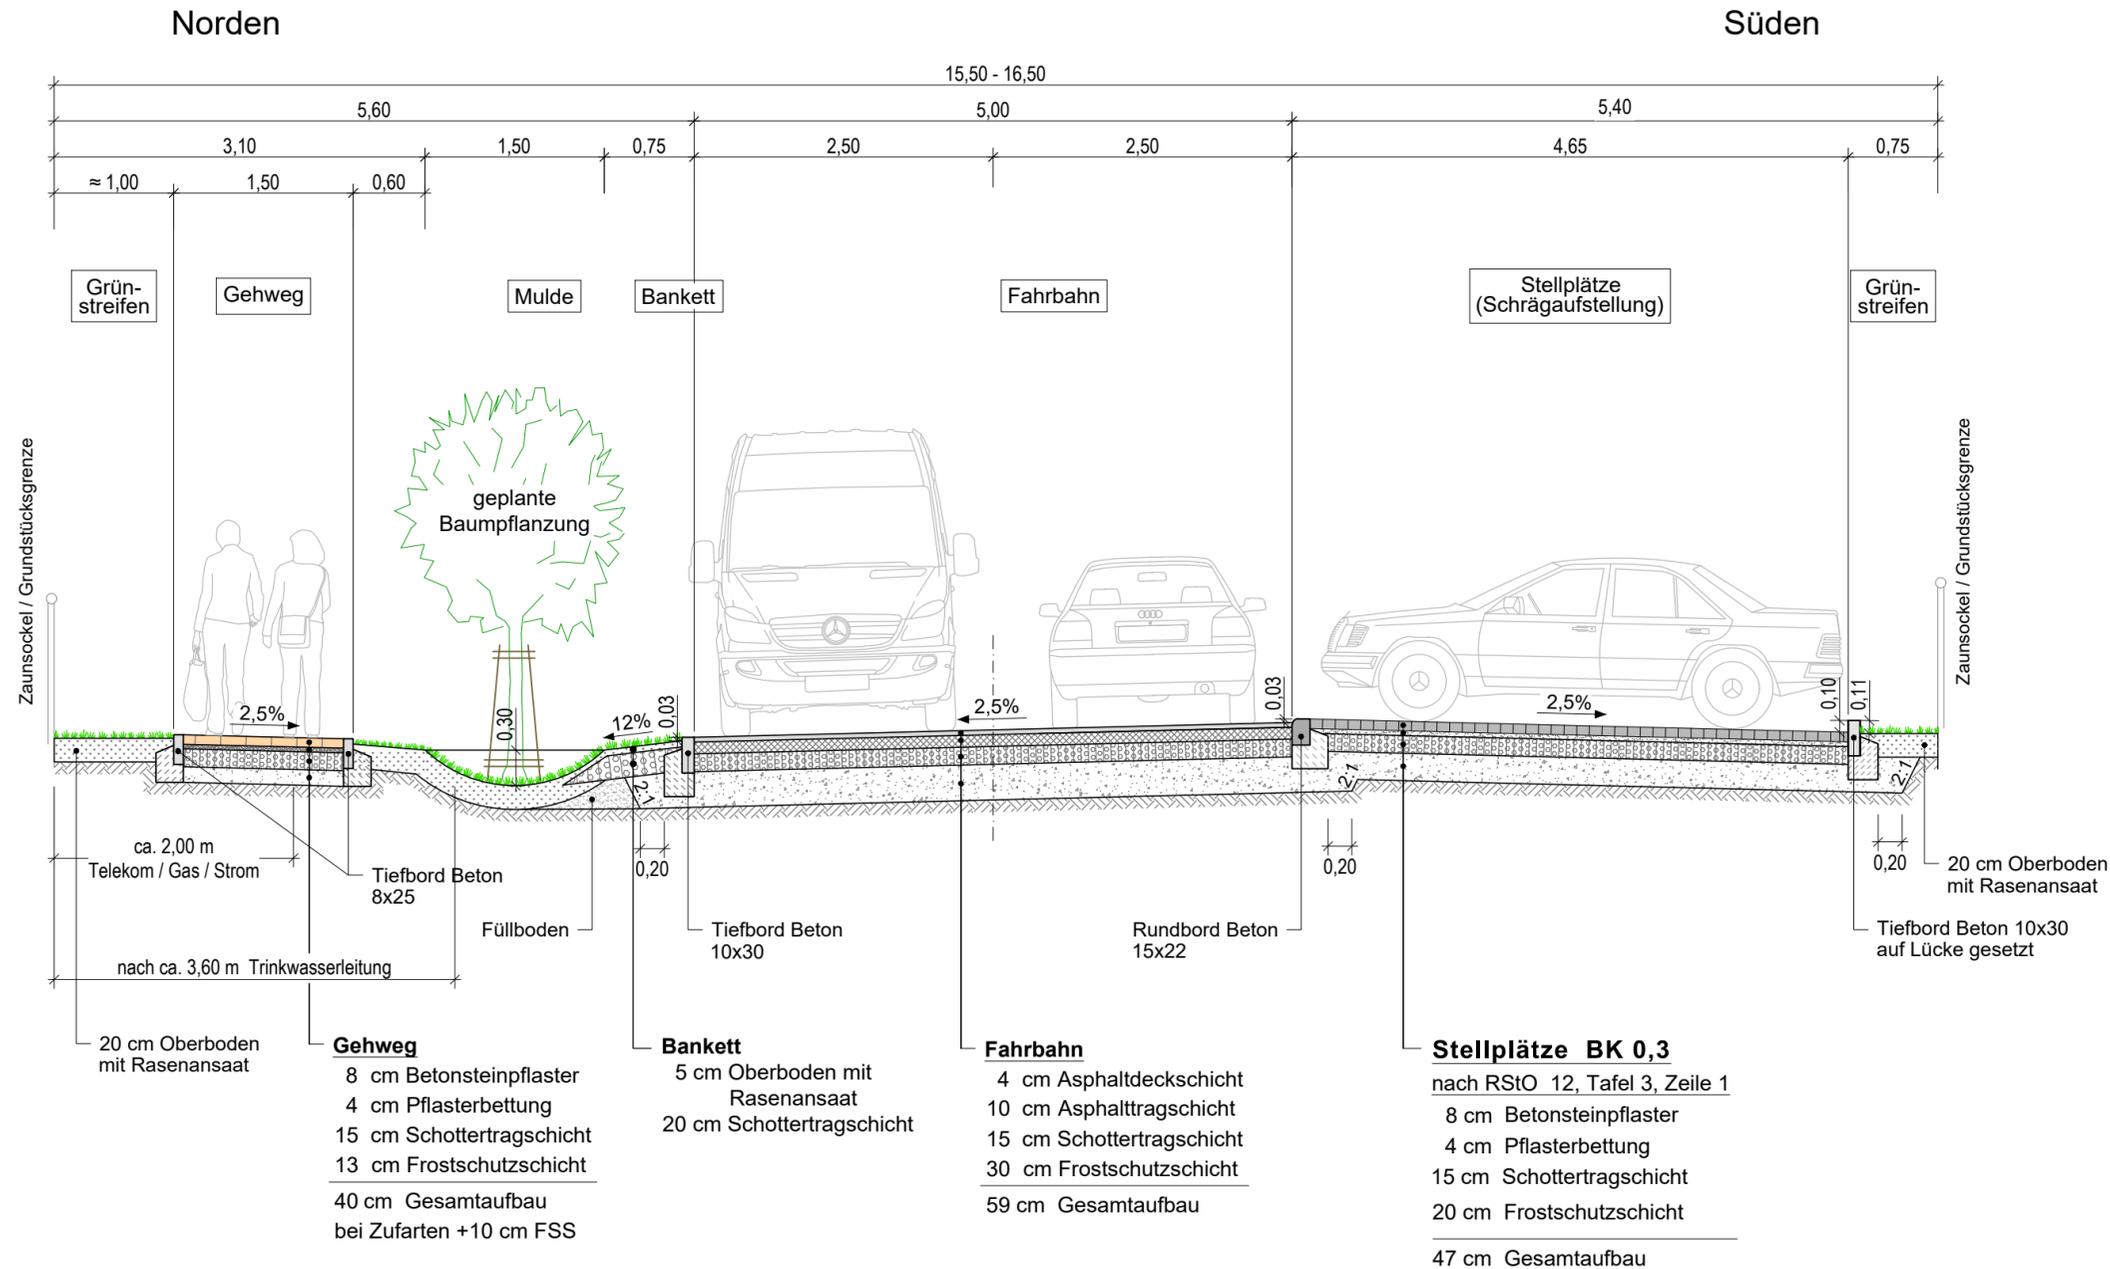

Index	Datum	Name	Änderung

Plangrundlage: Bauherr: Gemeinde Zeuthen Schillerstraße 1 15738 Zeuthen Tel.: 033762/753-0 Fax.: 033762/753-573	 Planverfasser: VOIGT INGENIEURE VOIGT INGENIEURE GmbH Luckau Am Damm 8 15926 Luckau Tel. 03544 / 50 23 0 Fax. 03544 / 50 23 90 Luckau, den 03.11.2023																
Projekt: Gemeinde Zeuthen Ausbau der Mozartstraße																	
Phase: Vorplanung	Weitergabe sowie Vervielfältigung dieser Unterlage, Verwertung und Mitteilung ihres Inhaltes nicht gestattet, soweit nicht schriftlich zugestanden.																
Planart: Regelquerschnitt V 4	<table border="1"> <tr> <td>Bearbeitet</td> <td>Böhme</td> <td rowspan="2">Maßstab:</td> <td rowspan="2">1 : 50</td> </tr> <tr> <td>Gezeichnet</td> <td>Hapke</td> </tr> <tr> <td>Gepflichtet</td> <td>Stephan</td> <td rowspan="2">Zeichnung Nr.:</td> <td rowspan="2">5.4</td> </tr> <tr> <td>Datum</td> <td>03.11.2023</td> </tr> <tr> <td>Projektnummer:</td> <td>208-2486</td> <td colspan="2"> </td> </tr> </table>	Bearbeitet	Böhme	Maßstab:	1 : 50	Gezeichnet	Hapke	Gepflichtet	Stephan	Zeichnung Nr.:	5.4	Datum	03.11.2023	Projektnummer:	208-2486		
Bearbeitet	Böhme	Maßstab:	1 : 50														
Gezeichnet	Hapke																
Gepflichtet	Stephan	Zeichnung Nr.:	5.4														
Datum	03.11.2023																
Projektnummer:	208-2486																
Gewerk: Verkehrsanlagen																	