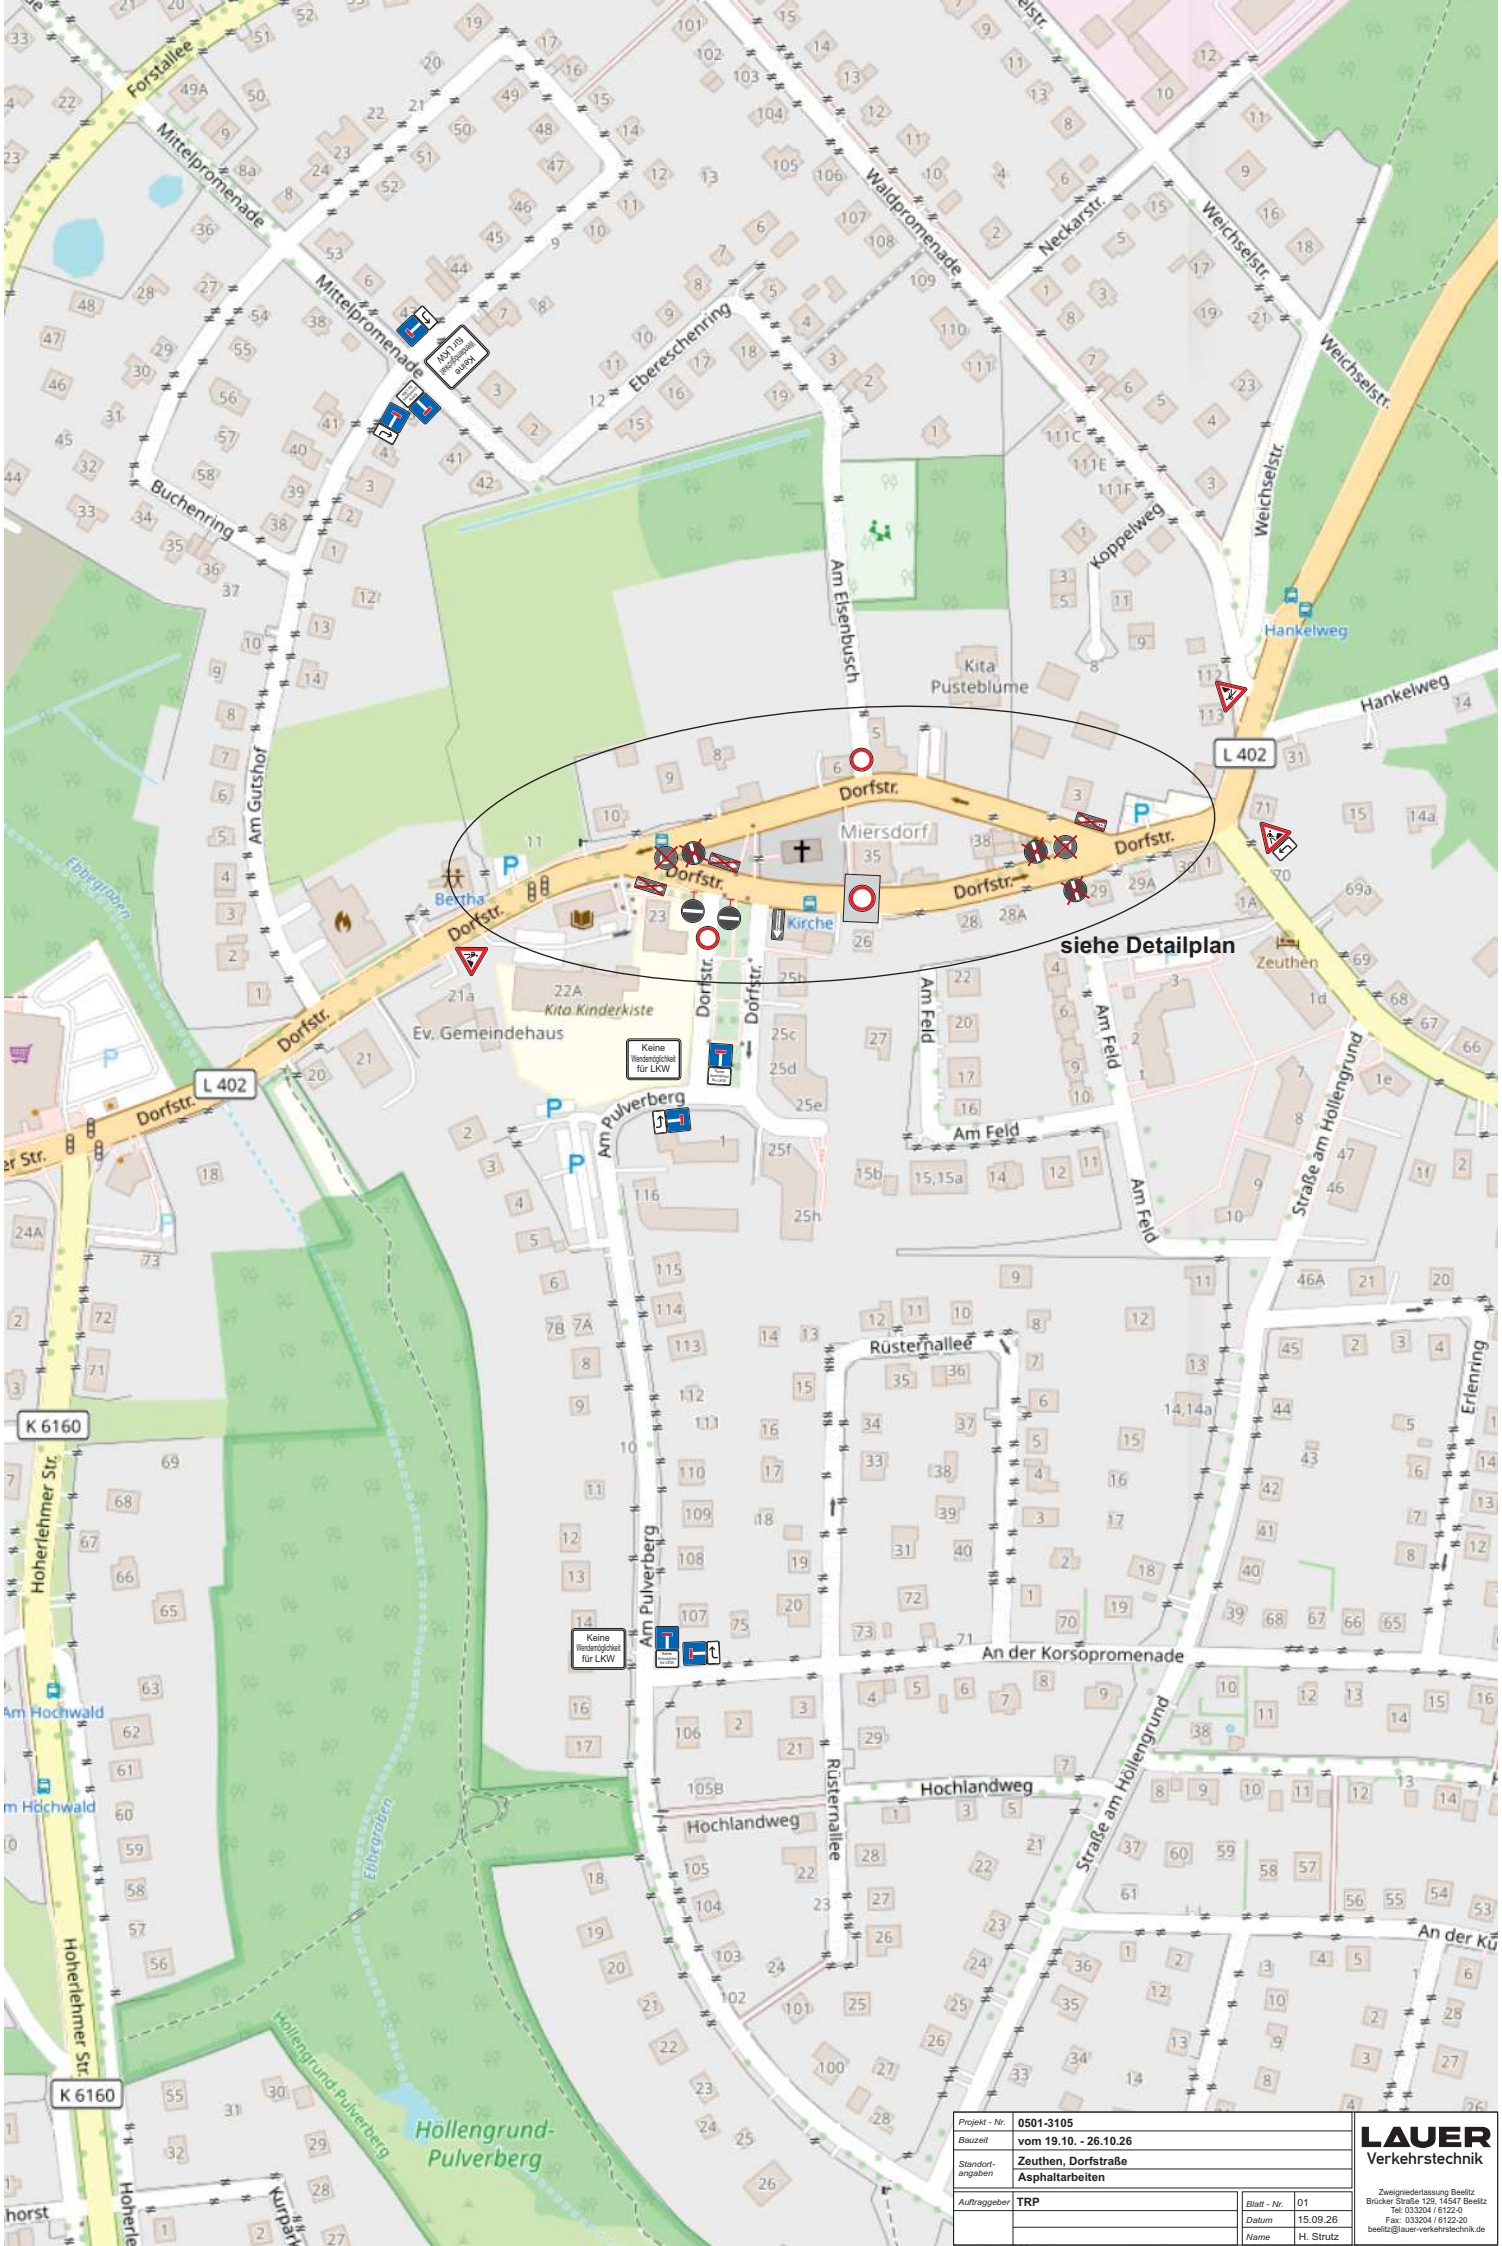


Projekt - Nr.	0501-3105		
Bauzeit	vom 19.10. - 26.10.26		
Standort-angaben	Zeuthen, Dorfstraße Asphaltarbeiten		
Auftraggeber	TRP	Blatt - Nr.	01
		Datum	15.09.26
		Name	H. Strutz

LAUER Verkehrstechnik
Zweigniederlassung Beelitz
Brücker Straße 129, 14547 Beelitz
Tel: 033204 / 6122-0
Fax: 033204 / 6122-20
beelitz@lauer-verkehrstechnik.de