



Dienstag 21.04.15 800 - 1200

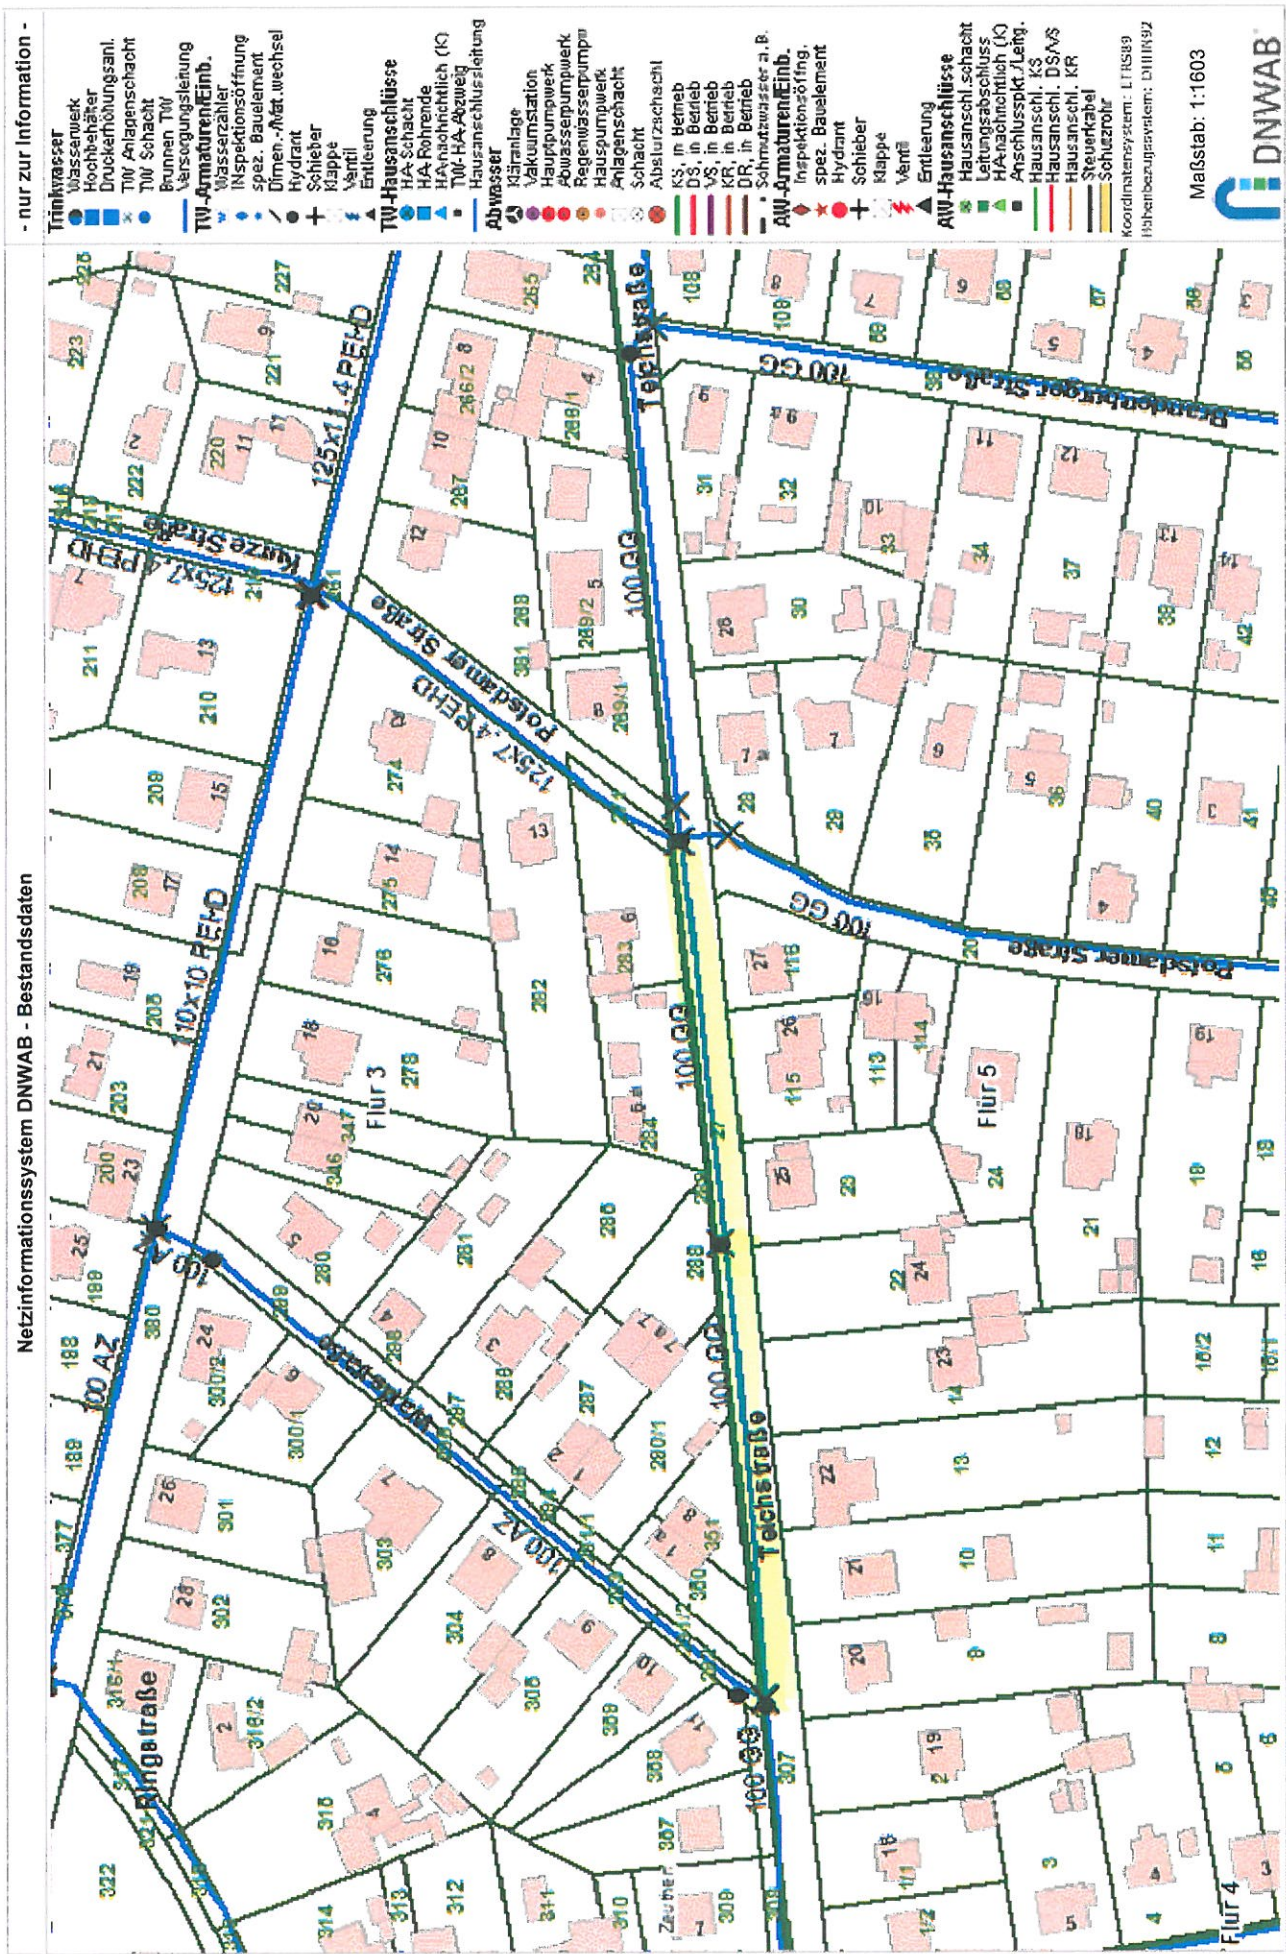

Di

Abwässer 22.04.15 800-120

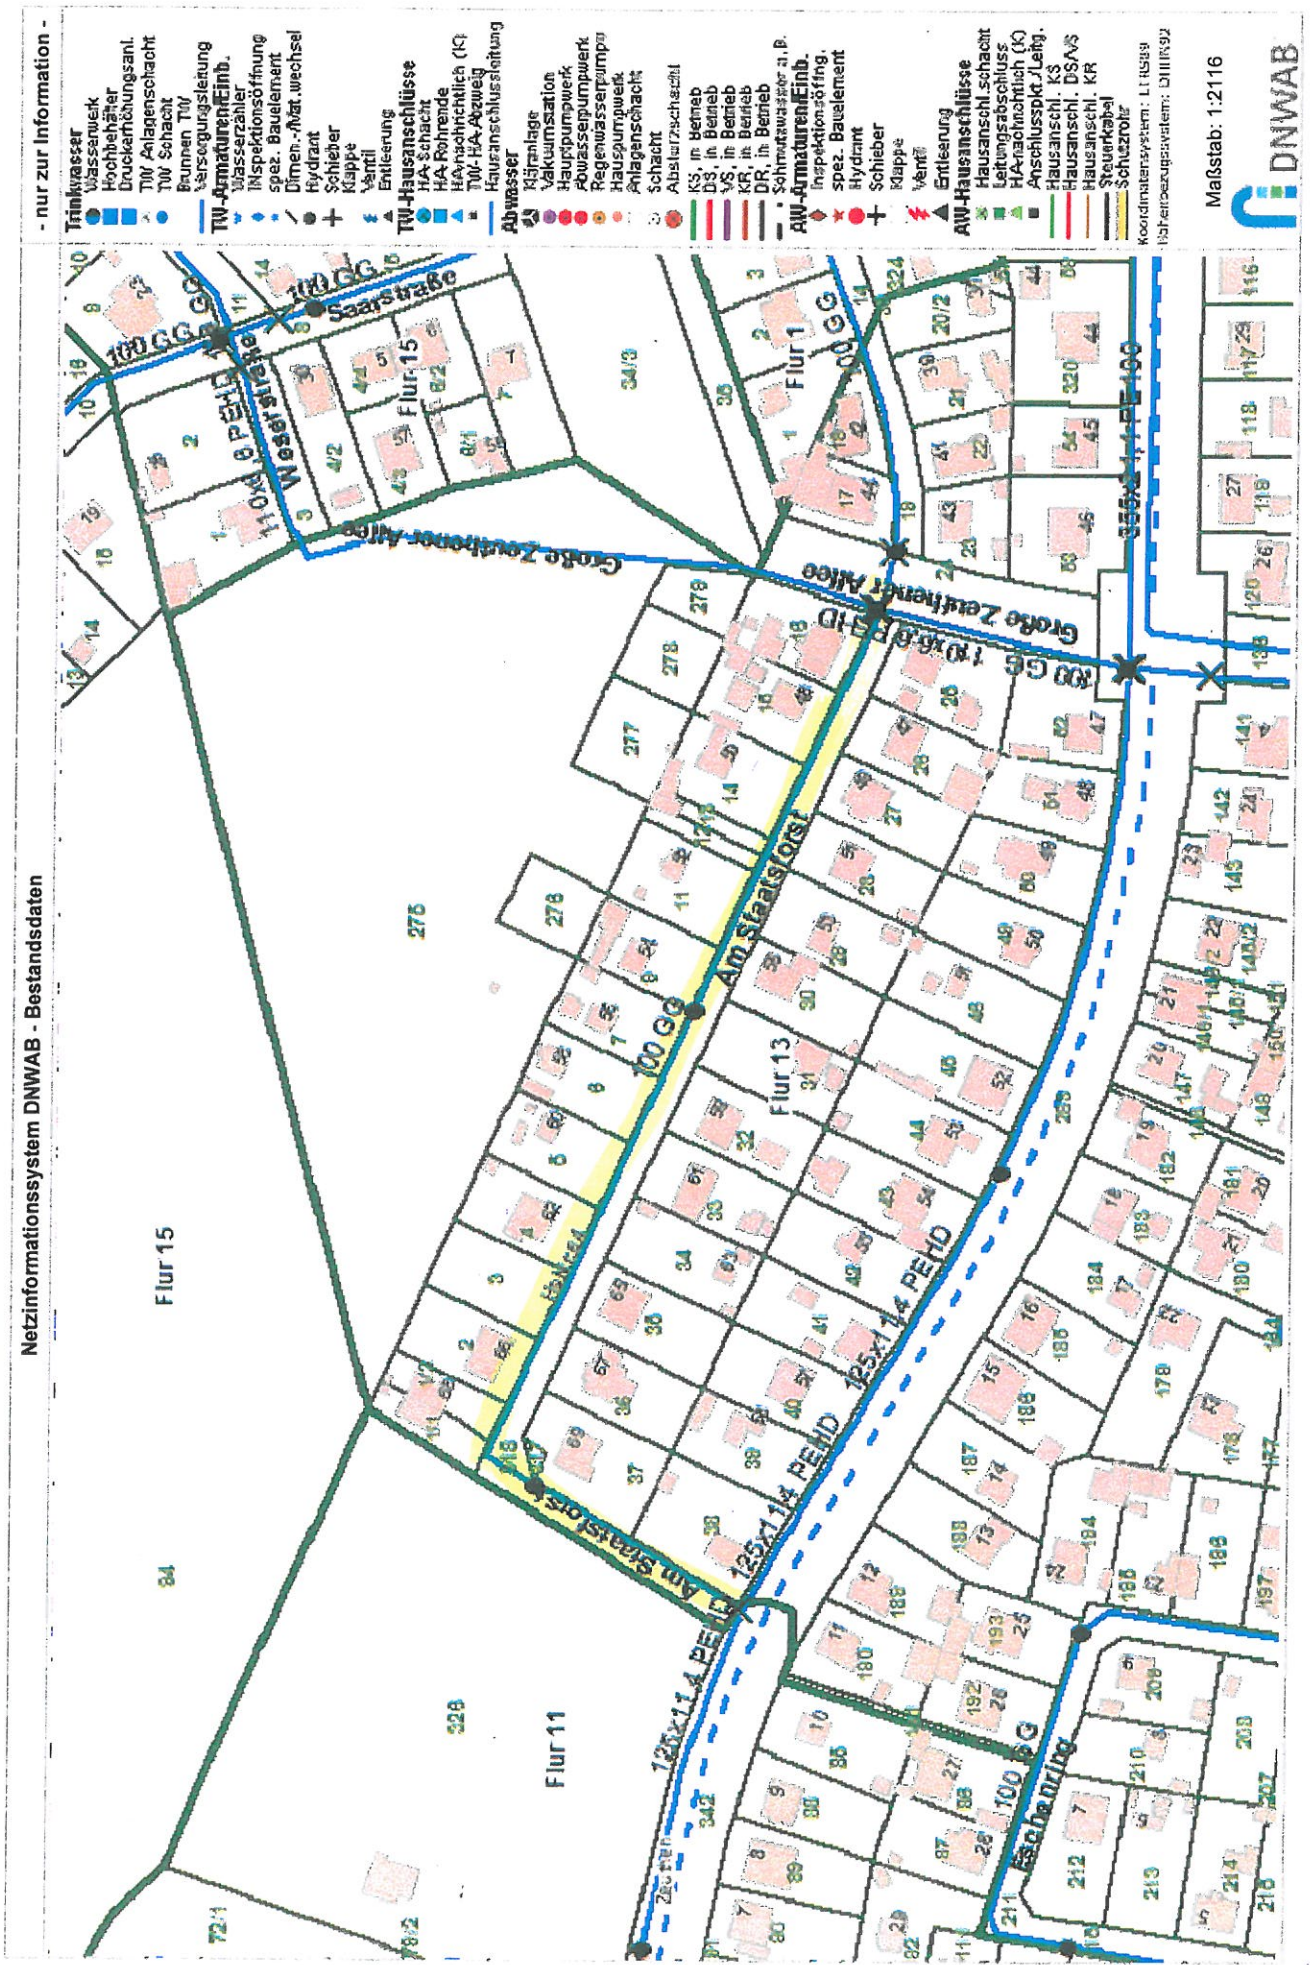

800 - 12

Donnerstag, 23.04.15

- nur zur Information -

Netzinformationssystem DNWAB - Bestandsdaten



Trinkwasser

- Wasserwerk
- Hochbehälter
- Druckerhöhungsanl.
- TW-Anlagenschacht
- TW-Schacht
- Brunnen TW

TW-Armatureneinb.

- Versorgungsleitung
- Wasserrähler
- Inspektionsöffnung
- spez. Bauelement
- Dimen.-Aust. wechsell
- Hydrant
- Schieber
- Klappe
- Ventil
- Entleerung

TW-Hausanschlüsse

- HA-Schacht
- HA-Rohrende
- HA-nachrichtlich (K)
- TW-HA-Abzweig
- Hausanschlussleitung

Abwasser

- Kläranlage
- Vakuumpumpe
- Hauptpumpe
- Abwasserpumpe
- Regenwasserpumpe
- Hauspumpe
- Anlagenschacht
- Schacht
- Abslurzschacht
- KS, in Betrieb
- DS, in Betrieb
- VS, in Betrieb
- KR, in Betrieb
- DR, in Betrieb
- Schmutzwasser a.B.

AW-Armatureneinb.

- Inspektions-öfing.
- spez. Bauelement
- Hydrant
- Schieber
- Klappe
- Ventil
- Entleerung

AW-Hausanschlüsse

- Hausanschl. schacht
- Leitungsabschluss
- HA-nachrichtlich (K)
- Anschlusspkt./Leitg.
- Hausanschl. KS
- Hausanschl. DS/VS
- Hausanschl. KR
- Steuerkabel
- Schutzrohr

Koordinatensystem: UTM89
 Höhenbezugssystem: DIN892

Maßstab: 1:1705

DNWAB

2d

Freitag 24.04.15 8:00 120

