
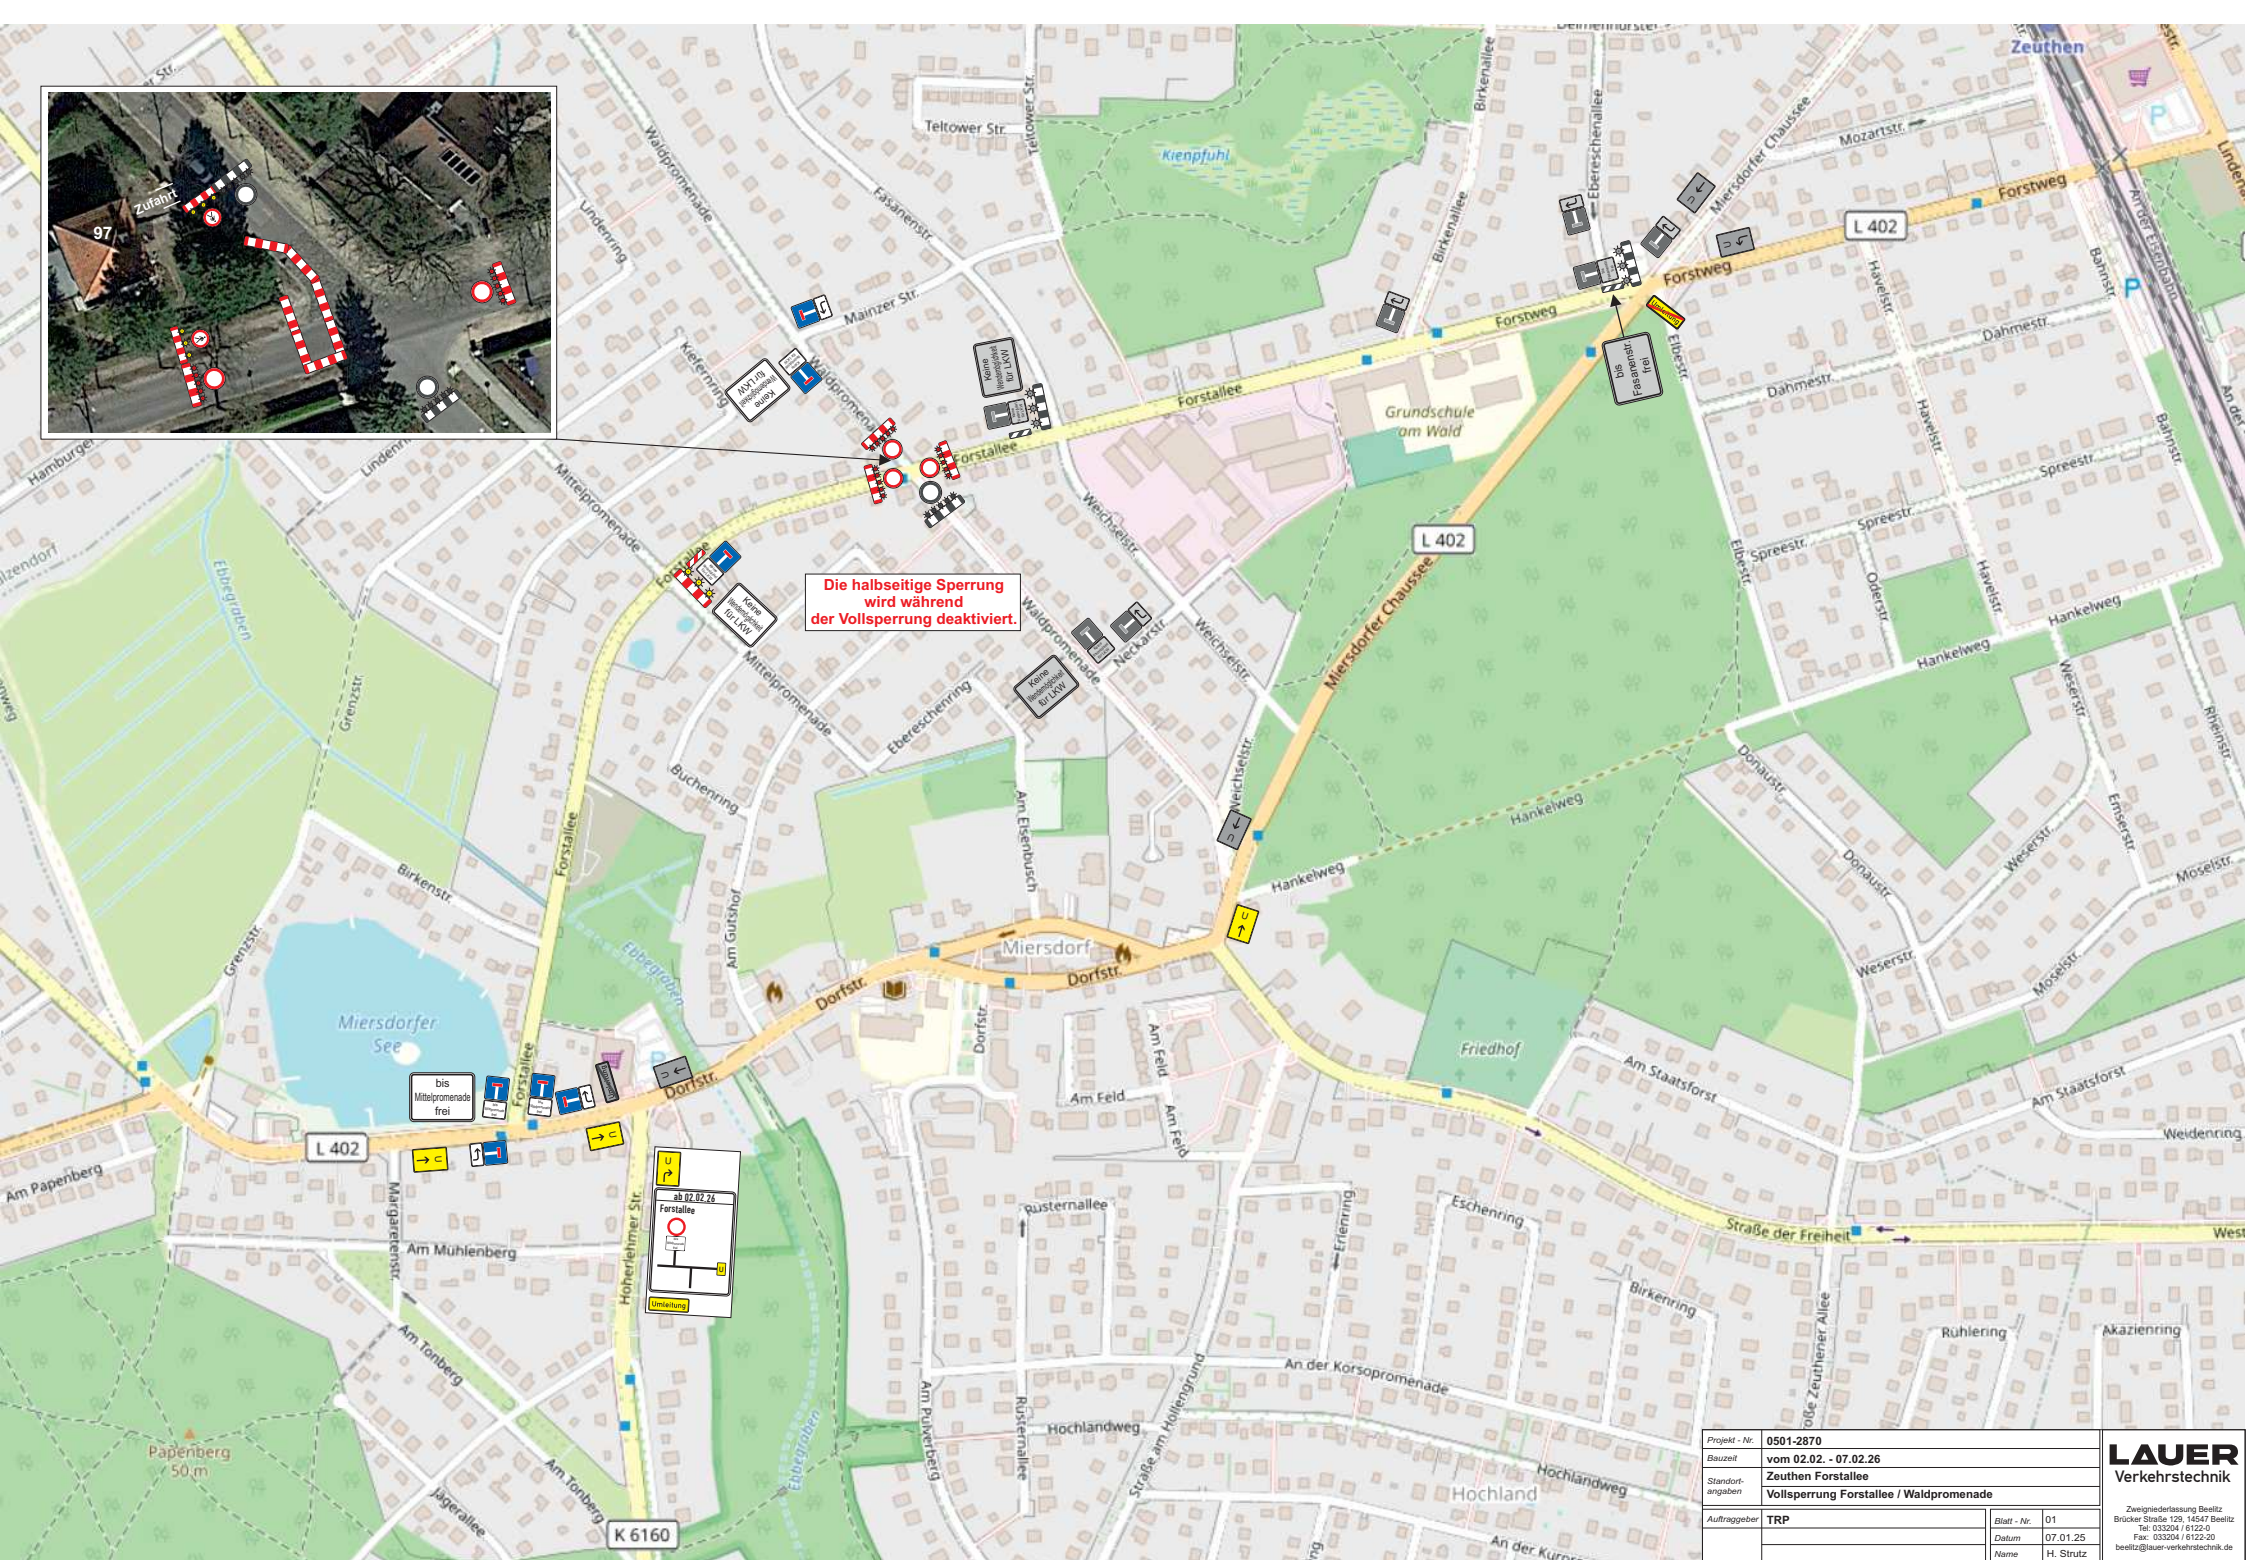


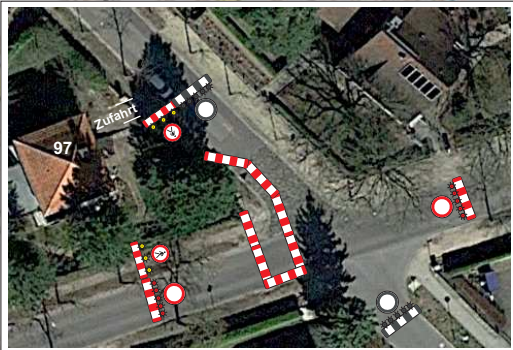

Projekt - Nr.	0501-2870
Bauzeit	vom 02.02. - 07.02.26
Standort-angaben	Zeuthen Forstallee Vollsperrung Forstallee / Waldpromenade
Auftraggeber	TRP
Blatt - Nr.	01
Datum	07.01.25
Name	H. Strutz