


# Vorhabenbezogener Bebauungsplan Nr. 142 "Dorfstraße 8-11" Vorhaben- und Erschließungsplan

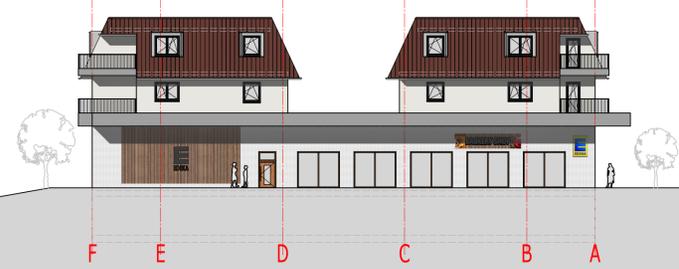

Ansicht Süd M 1:250




Ansicht Ost M 1:250



Perspektive Straße



Perspektive Parkplatz

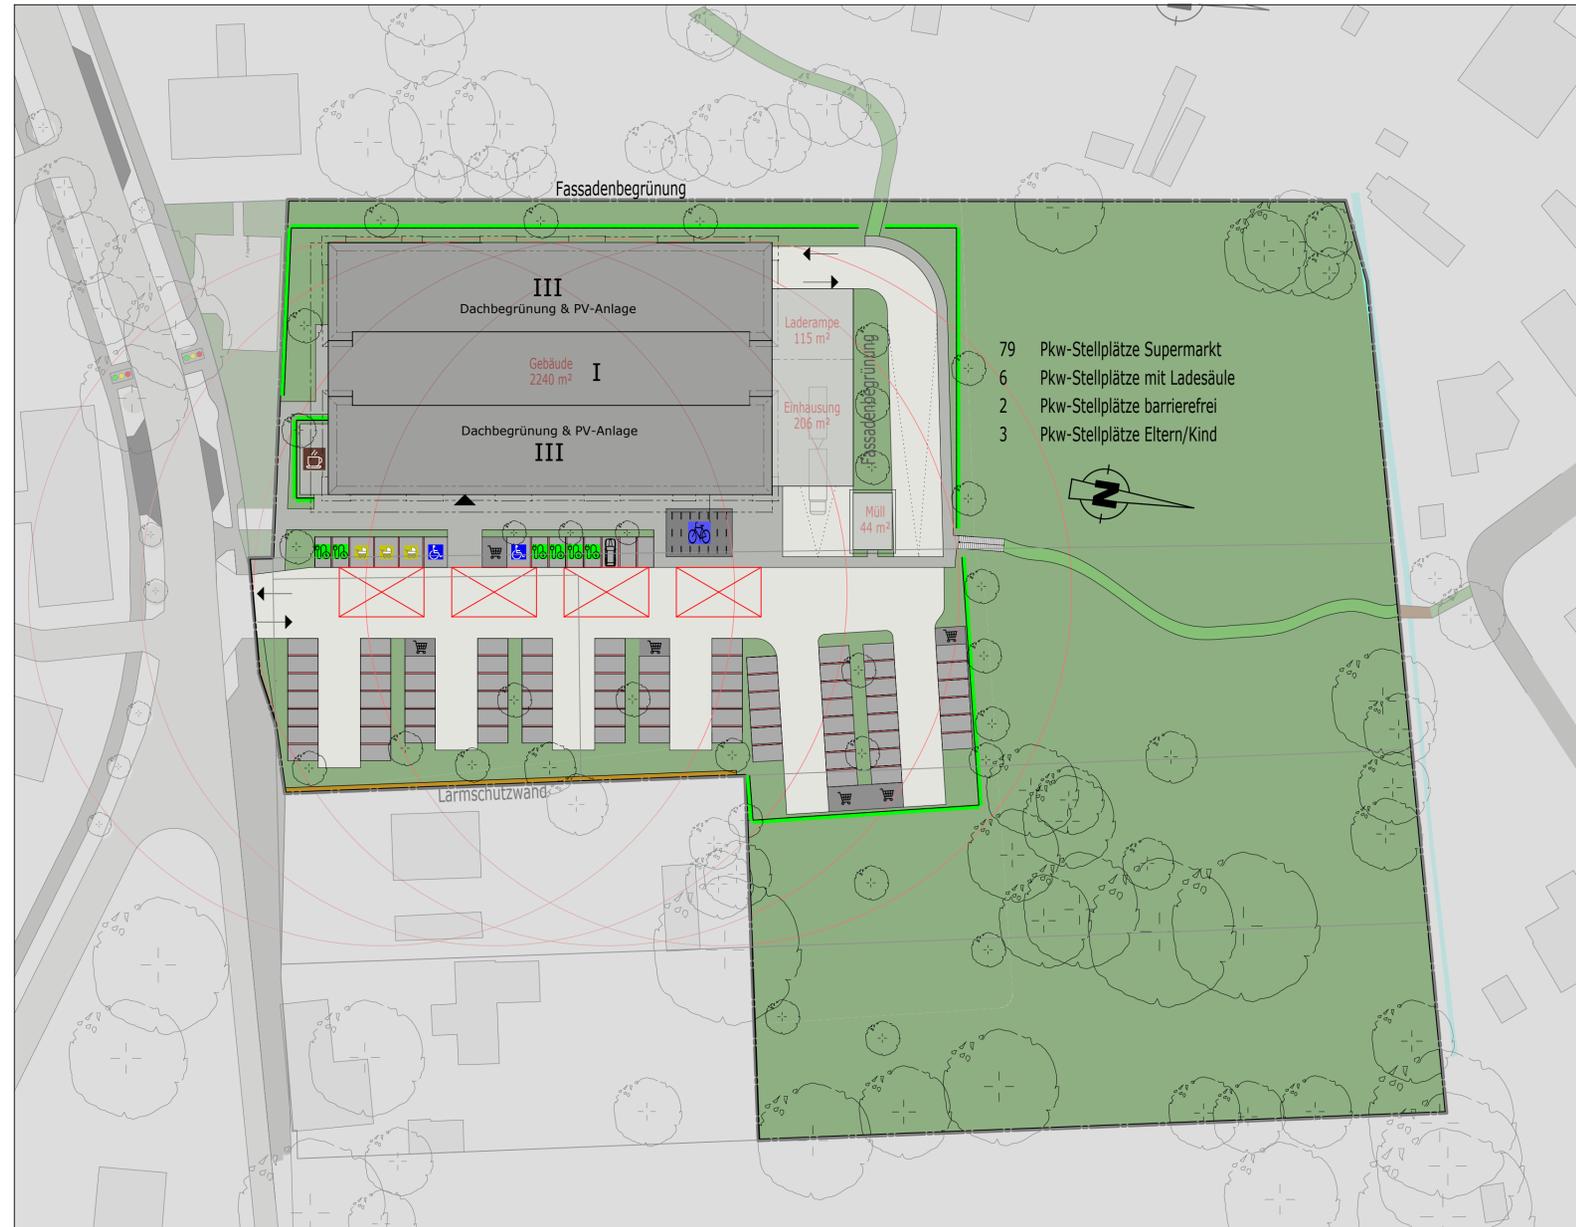

Lageplan M 1:500



Erdgeschoss M 1:500

- |                               |   |
|-------------------------------|---|
| Pkw-Stellplätze Supermarkt    | Fahrradstellplätze  |
| Pkw-Stellplätze mit Ladesäule | Café  |
| Pkw-Stellplätze Barrierefrei  | Feuerwehrauffstellfläche  |
| Pkw-Stellplätze Eltern/Kind   | Lärmschutzwand/begrünt  |
| Wassergebundene Decke         | Baum- und Heckenpflanzung gem. Festsetzung Gemeinde 10 m Hecke und ein Baum je 50 m² Grundfläche (Darstellung nur auszugsweise) |
| Abstellfläche Einkaufswagen   |   |

Legende Lageplan

NOVA Miersdorf GmbH & Co. KG  
Culemeyerstraße 2  
12277 Berlin

Projekt:  
Vorhabenbezogener Bebauungsplan Nr. 142  
Dorfstraße 8-11  
Vorhaben- und Erschließungsplan

**Göx Architekten!**  
Dipl.-Ing. (FH) Katharina Göx  
Dipl.-Ing. (FH) Sascha Göx  
An den Bergen 10c  
14552 Michendorf  
Fon 033205-608451  
www.goex-architekten.de  
info@goex-architekten.de

Projekt-Nr.: 2019-34 NMI

Plan-Nr.: VEP01

Datum: 20.04.2023