


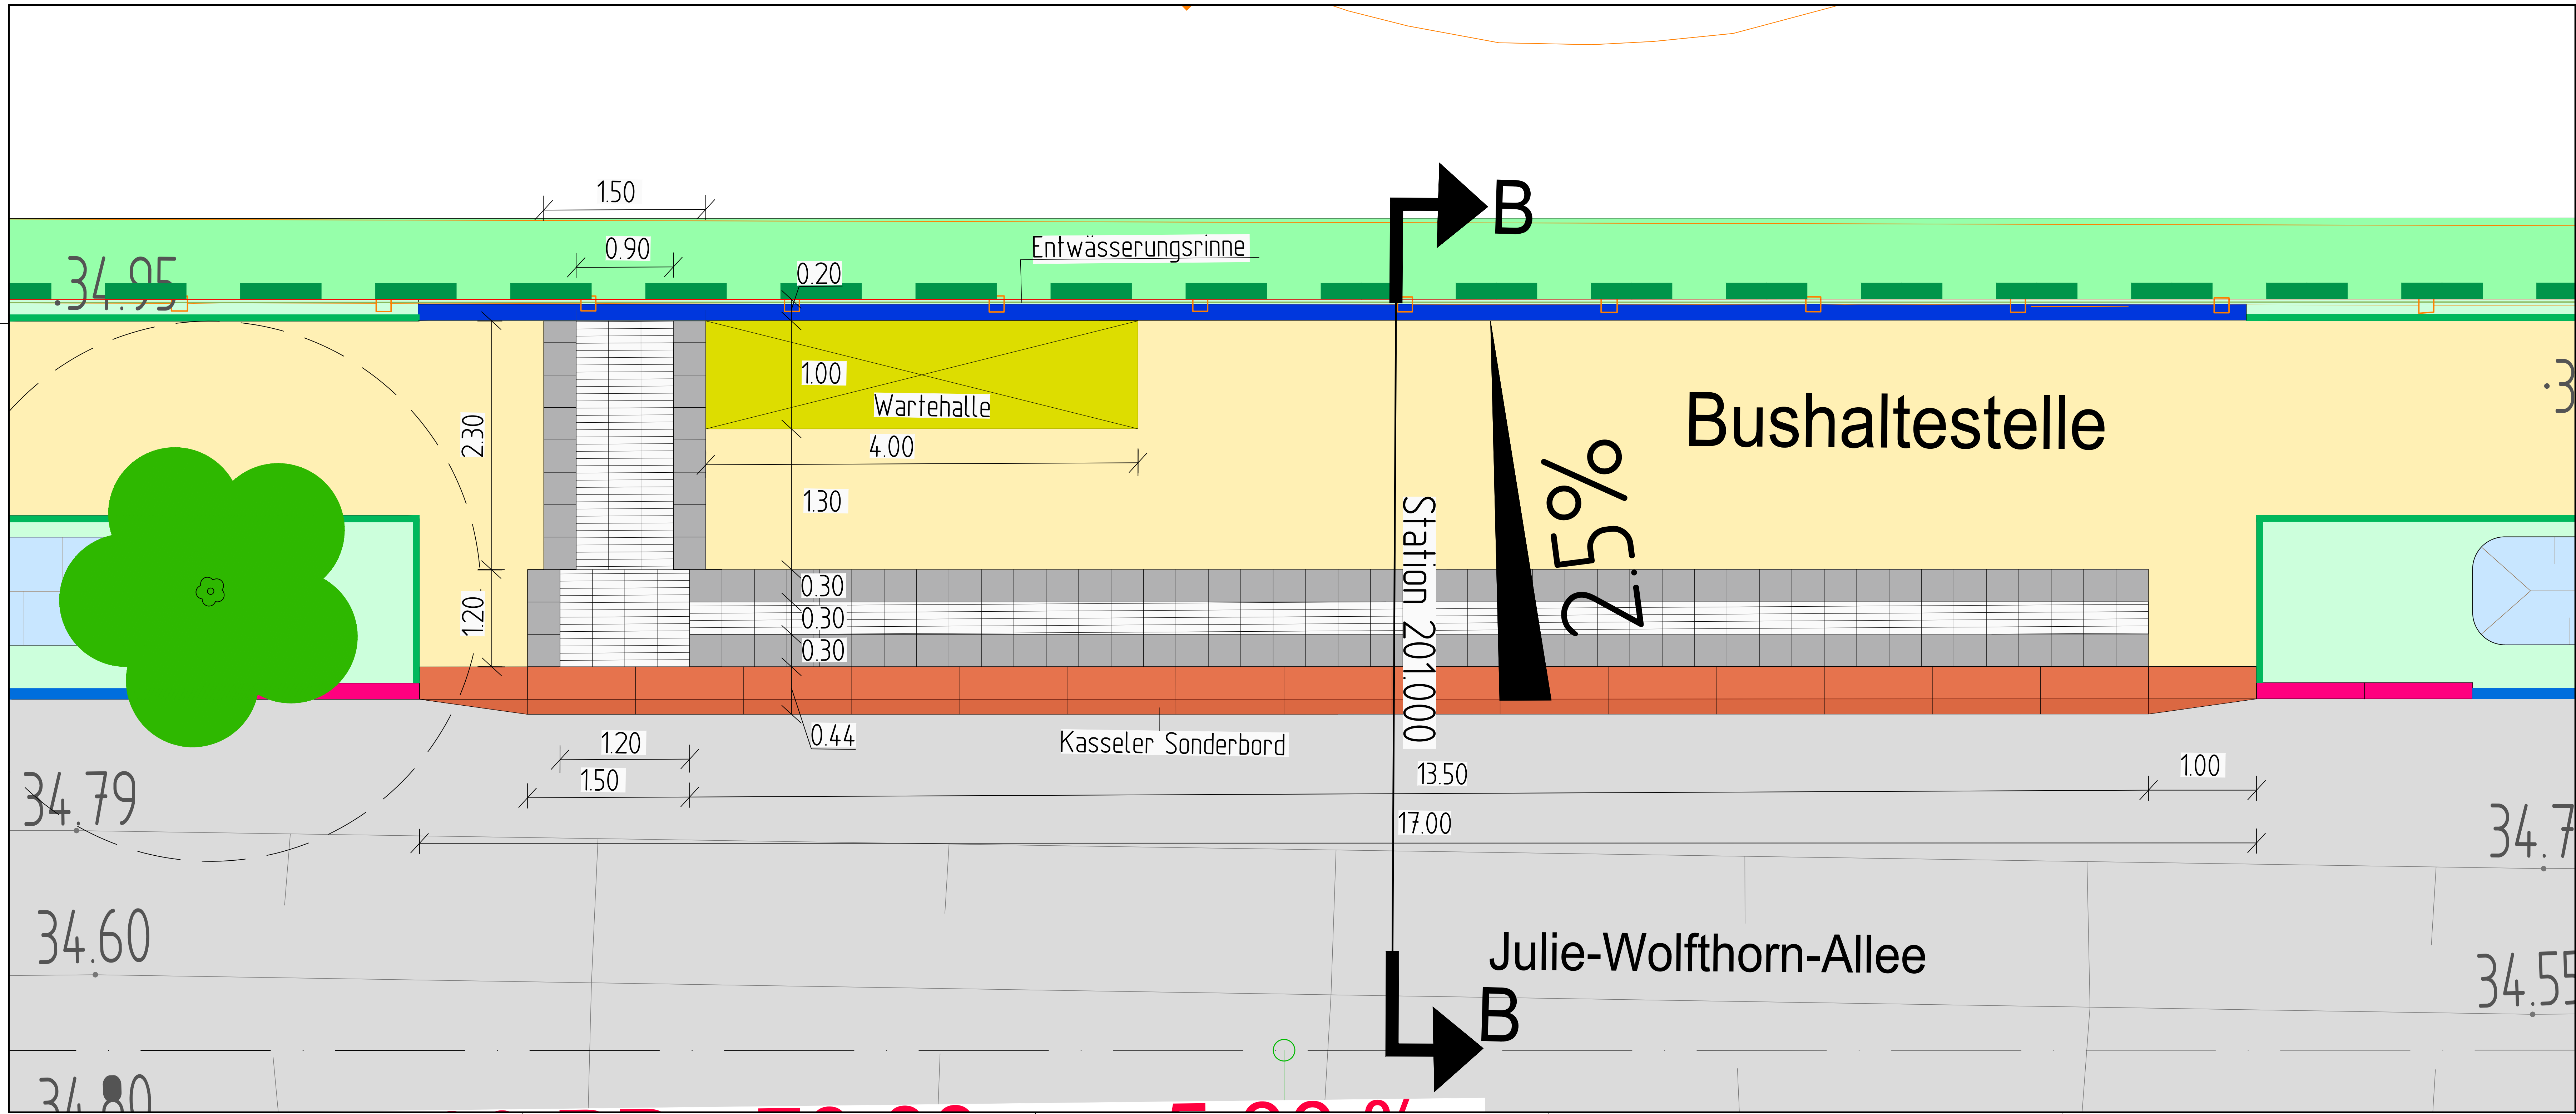

Legende:

- Fahrbahn - Asphalt
- Gehweg - Pflaster
- Radweg - Asphalt
- Boschung Damm / Einschnitt
- Zufahrt
- Bankett
- Versickerungsmulde
- Rundbord
- Tiefbord
- Hochbord
- Rasenkanstein
- Wartehalle - Bushaltestelle
- Bodenindikatoren - Rippenplatte
- Kasseler Sonderbord
- Kontrastplatten anthrazit
- Entwässerungsrinne
- Fahrbahnquerneigung
- Laubbaum - Bestand / Fällung / Neuanpflanzung
- öffentliche Verkehrsfläche B-Plan
- besondere Zweckbestimmung B-Plan
- Geltungsgrenze B-Plan
- Flurstücksgrenzen/-nummer
- Gemarkungsgrenze

1

c					
b					
a					
Index	Art der Änderung	Datum	bearbeitet	gezeichnet	geprüft
BEV Ingenieure GmbH Bauwesen • Energie • Verkehr Am Amtsgarten 10 15711 Königs Wusterhausen E-Mail: mail@bev-ing.de		Telefon: (0 33 75) 469 86-0 Internet: www.bev-ing.de E-Mail: mail@bev-ing.de		DN ISO 9001 Zertifizierung 	
BBF Projekt GmbH Am Studio 20 A 12489 Berlin Telefon: (0 30) 6 77 98 79-0 Telefax: (0 30) 6 77 98 79-29					
Bauprojekt: Erschließung B-Plan Zeuthener Winkel Mitte 2.BA, Gemeinde Zeuthen					
Leistungsphase: ENTWURFSPLANUNG					
Kurzbezeichnung Plan: 25 7 02 EP-5-01					
Höhensystem/Lagebezug: DHHN2016/ETRS89		Vermessung: 15.05.2025		Blattgröße: 1160x420	
Bearbeitet: 15.05.2025		Datum: 15.05.2025		Dateiname: 25 7 02 EP-1SB-00.dwg	
Gezeichnet: 15.05.2025		Datum: 15.05.2025		Blatt: 1/1	
Geprüft: 15.05.2025		Datum: 15.05.2025		Maßstab: 1:25	
G:\BEV\Zeuthen\25 7 02 B-Plan Zeuthener Winkel 2.BA\ZEICHNUNGEN\EP-Plan\25 7 02 EP-1SB-00					