

# Schnitt A - A


Juli-Wolfthorn-Allee  
Station km 0+050.000

Fahrbahn, Julie-Wolfthorn-Allee - Asphaltbeton Bk 1,8

- 4cm Asphaltdeckschicht AC 11 DN 50/70
- 12cm Asphalttragschicht AC 32 TN 50/70
- 15cm Schottertragschicht STS 0/32  $E_{V2} \geq 150\text{MPa}$
- 19cm Frostschuttschicht FSS 0/45  $E_{V2} \geq 120\text{MPa}$
- 50cm Gesamtaufbau auf Planum  $E_{V2} \geq 45\text{MPa}$

Gehweg

- 8cm Betonsteinpflaster
- 4cm Pflasterbettung 0/5
- 18cm Schottertragschicht STS 0/32  $E_{V2} \geq 100\text{MPa}$
- 30cm Gesamtaufbau auf Planum  $E_{V2} \geq 45\text{MPa}$

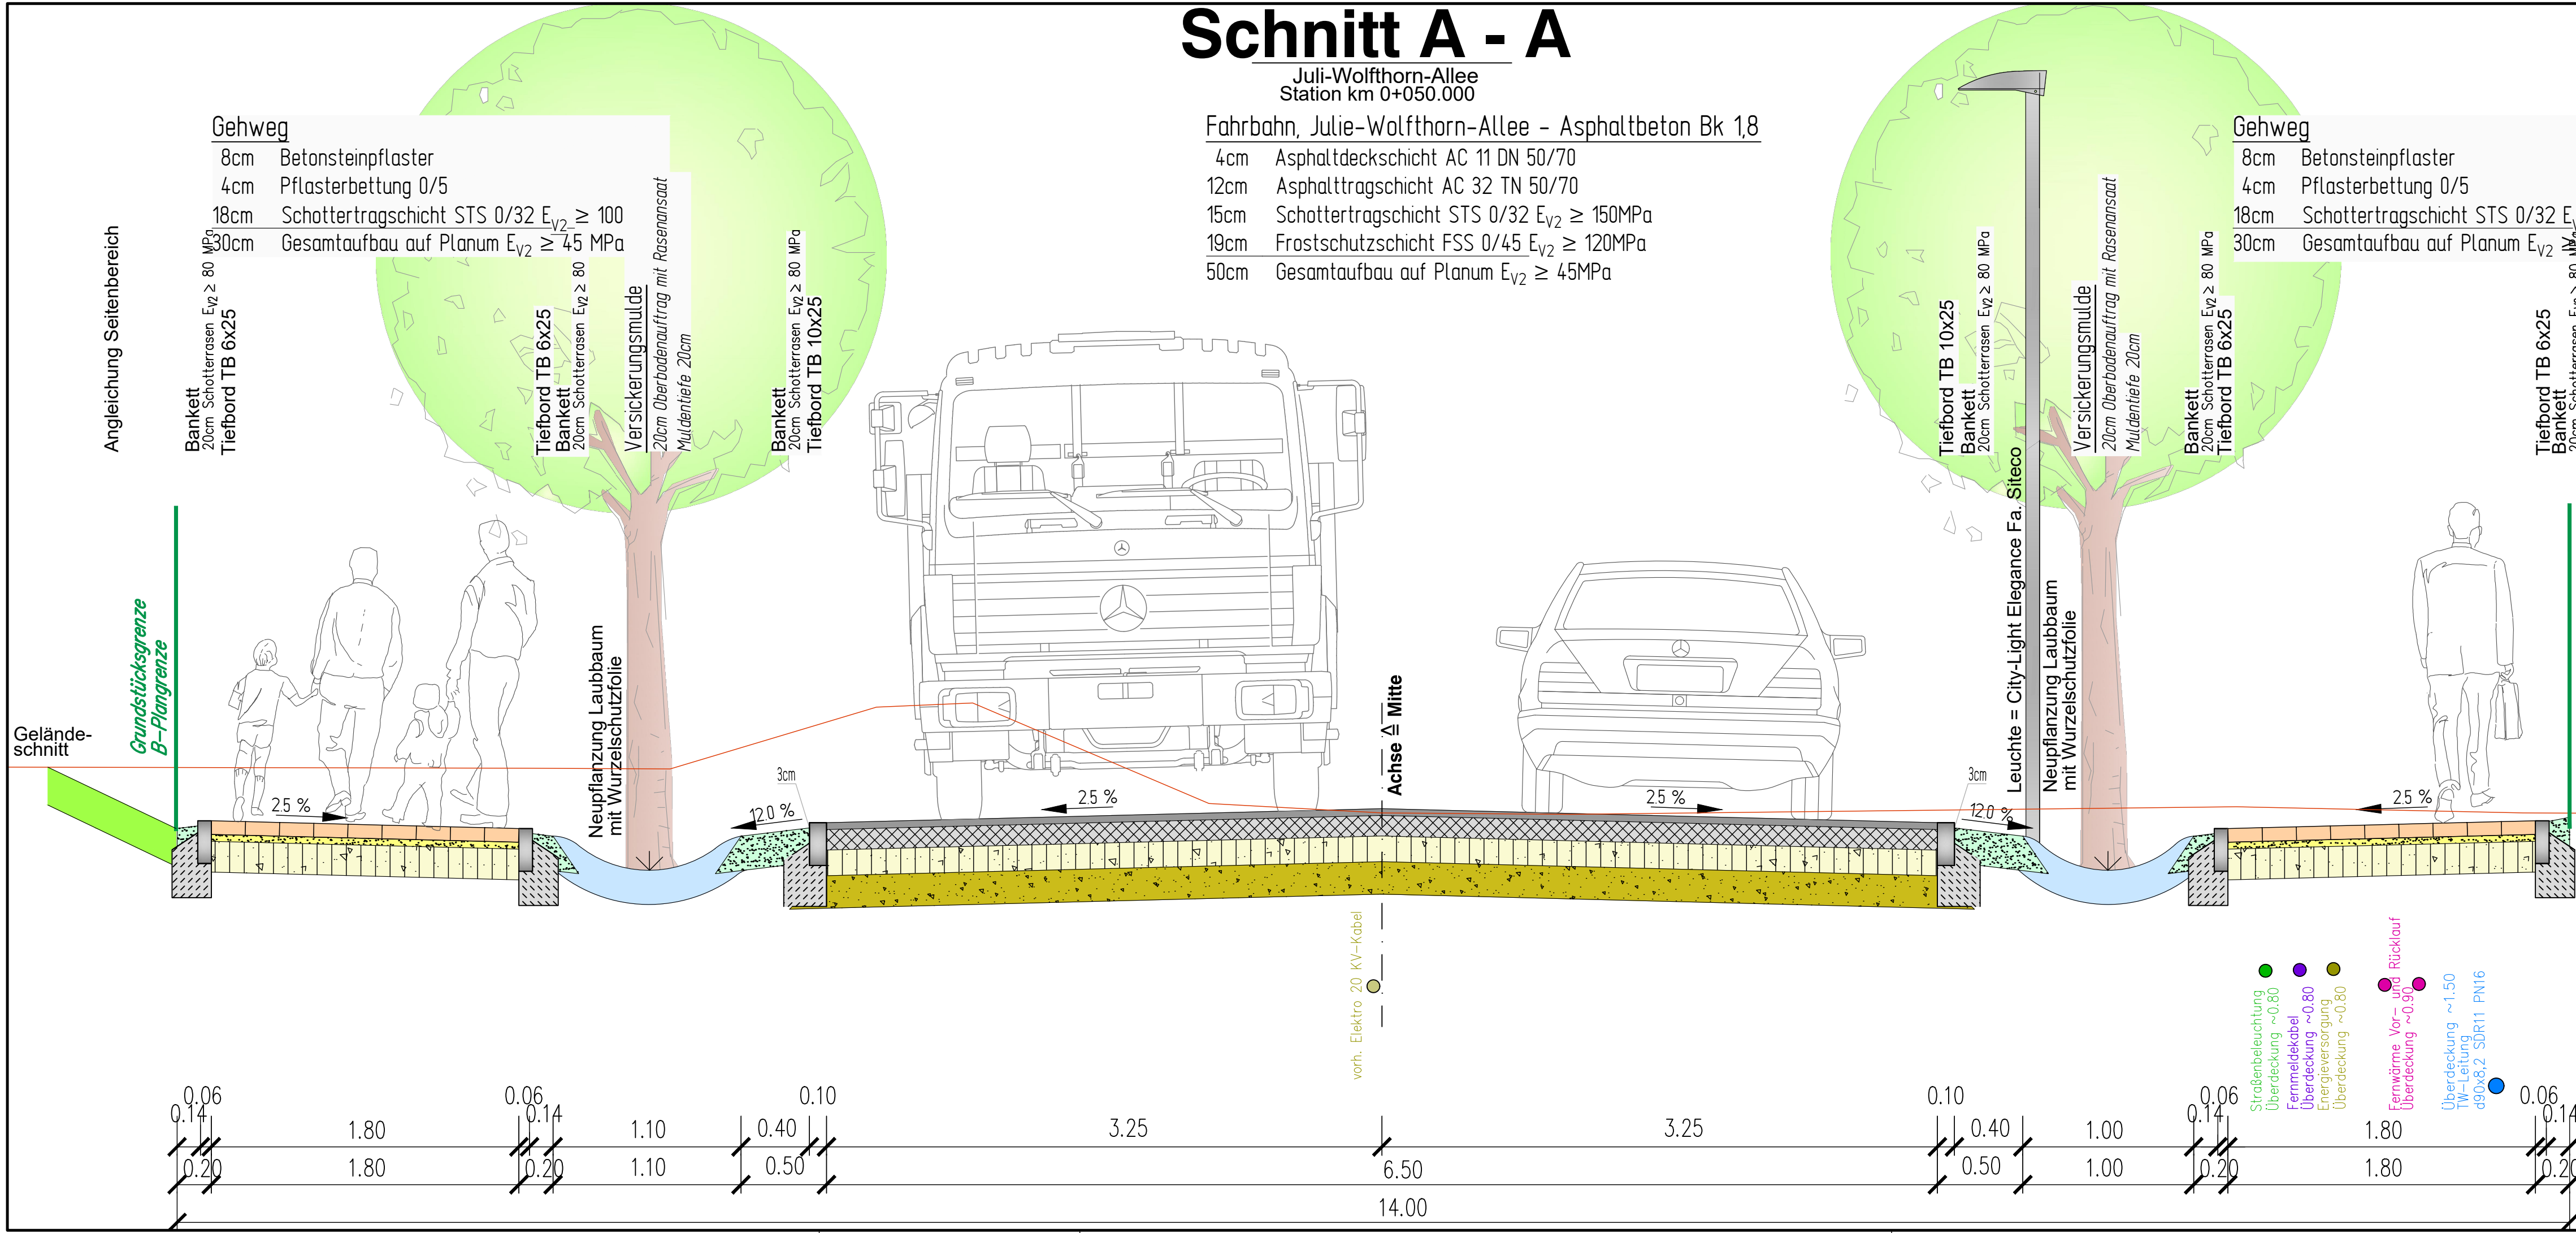

1

2

3

|       |                  |       |            |            |         |
|-------|------------------|-------|------------|------------|---------|
| c     |                  |       |            |            |         |
| b     |                  |       |            |            |         |
| a     |                  |       |            |            |         |
| Index | Art der Änderung | Datum | bearbeitet | gezeichnet | geprüft |

**BEV Ingenieure GmbH**  
Bauwesen • Energie • Verkehr  
Am Amtsgarten 10  
15711 Königs Wusterhausen  
Internet: [www.bev-ing.de](http://www.bev-ing.de)  
E-Mail: [mail@bev-ing.de](mailto:mail@bev-ing.de)

Telefon: (0 33 75) 469 86-0

DIN ISO 9001 Zertifizierung

**BBF Projekt GmbH**  
Am Studio 20 A  
12489 Berlin  
Telefon: (0 30) 6 77 98 79-0  
Telefax: (0 30) 6 77 98 79-29

Datum/Unterschrift:  
Abgestimmt mit

Datum/Unterschrift:  
Freigegeben durch

Bauprojekt:

**Erschließung B-Plan Zeuthener Winkel Mitte - 2.BA, Gemeinde Zeuthen**

Leistungsphase:

**ENTWURFSPLANUNG**

Höhen/Lagebezug:

DHHN2016/ETRS89

Vermessung:

BEV-Ingenieure GmbH  
im März 2025

Blattgröße:

841X297

Kurzbezeichnung Plan:

**25 7 02 EP-9-01**

Blattnr.

1/3

Maßstab:

1:25

Bearbeitet:

Bakniew

Datum:

15.05.2025

Gezeichnet:

Schmieding

Datum:

15.05.2025

Geprüft:

gez. Schieke

Datum:

15.05.2025

Diese Zeichnung ist Eigentum der BEV Ingenieure GmbH. Unzulässige Vervielfältigung sowie die Weitergabe an Dritte kann strafrechtliche Folgen haben. Wir übernehmen keine Gewähr für die Vollständigkeit, Aktualität, Genauigkeit und Richtigkeit sämtlicher Versorgungsträger sowie für die Flurkarte und deren Grundstücksdaten.

G:\BEV\Zeuthen\25 7 02 B-Plan Zeuthener Winkel 2.BA\ZEICHNUNGEN\EP-Plan\25 7 02 EP-9-00