

Schnitt B - B


Juli-Wolfthorn-Allee
Station km 0+201.000

Fahrbahn, Julie-Wolfthorn-Allee - Asphaltbeton Bk 1,8

- 4cm Asphaltdeckschicht AC 11 DN 50/70
- 12cm Asphalttragschicht AC 32 TN 50/70
- 15cm Schottertragschicht STS 0/32 $E_{V2} \geq 150\text{MPa}$
- 19cm Frostschutzschicht FSS 0/45 $E_{V2} \geq 120\text{MPa}$
- 50cm Gesamtaufbau auf Planum $E_{V2} \geq 45\text{MPa}$

Gehweg

- 8cm Betonsteinpflaster
- 4cm Pflasterbettung 0/5
- 18cm Schottertragschicht STS 0/32 $E_{V2} \geq 100\text{MPa}$
- 30cm Gesamtaufbau auf Planum $E_{V2} \geq 45\text{MPa}$

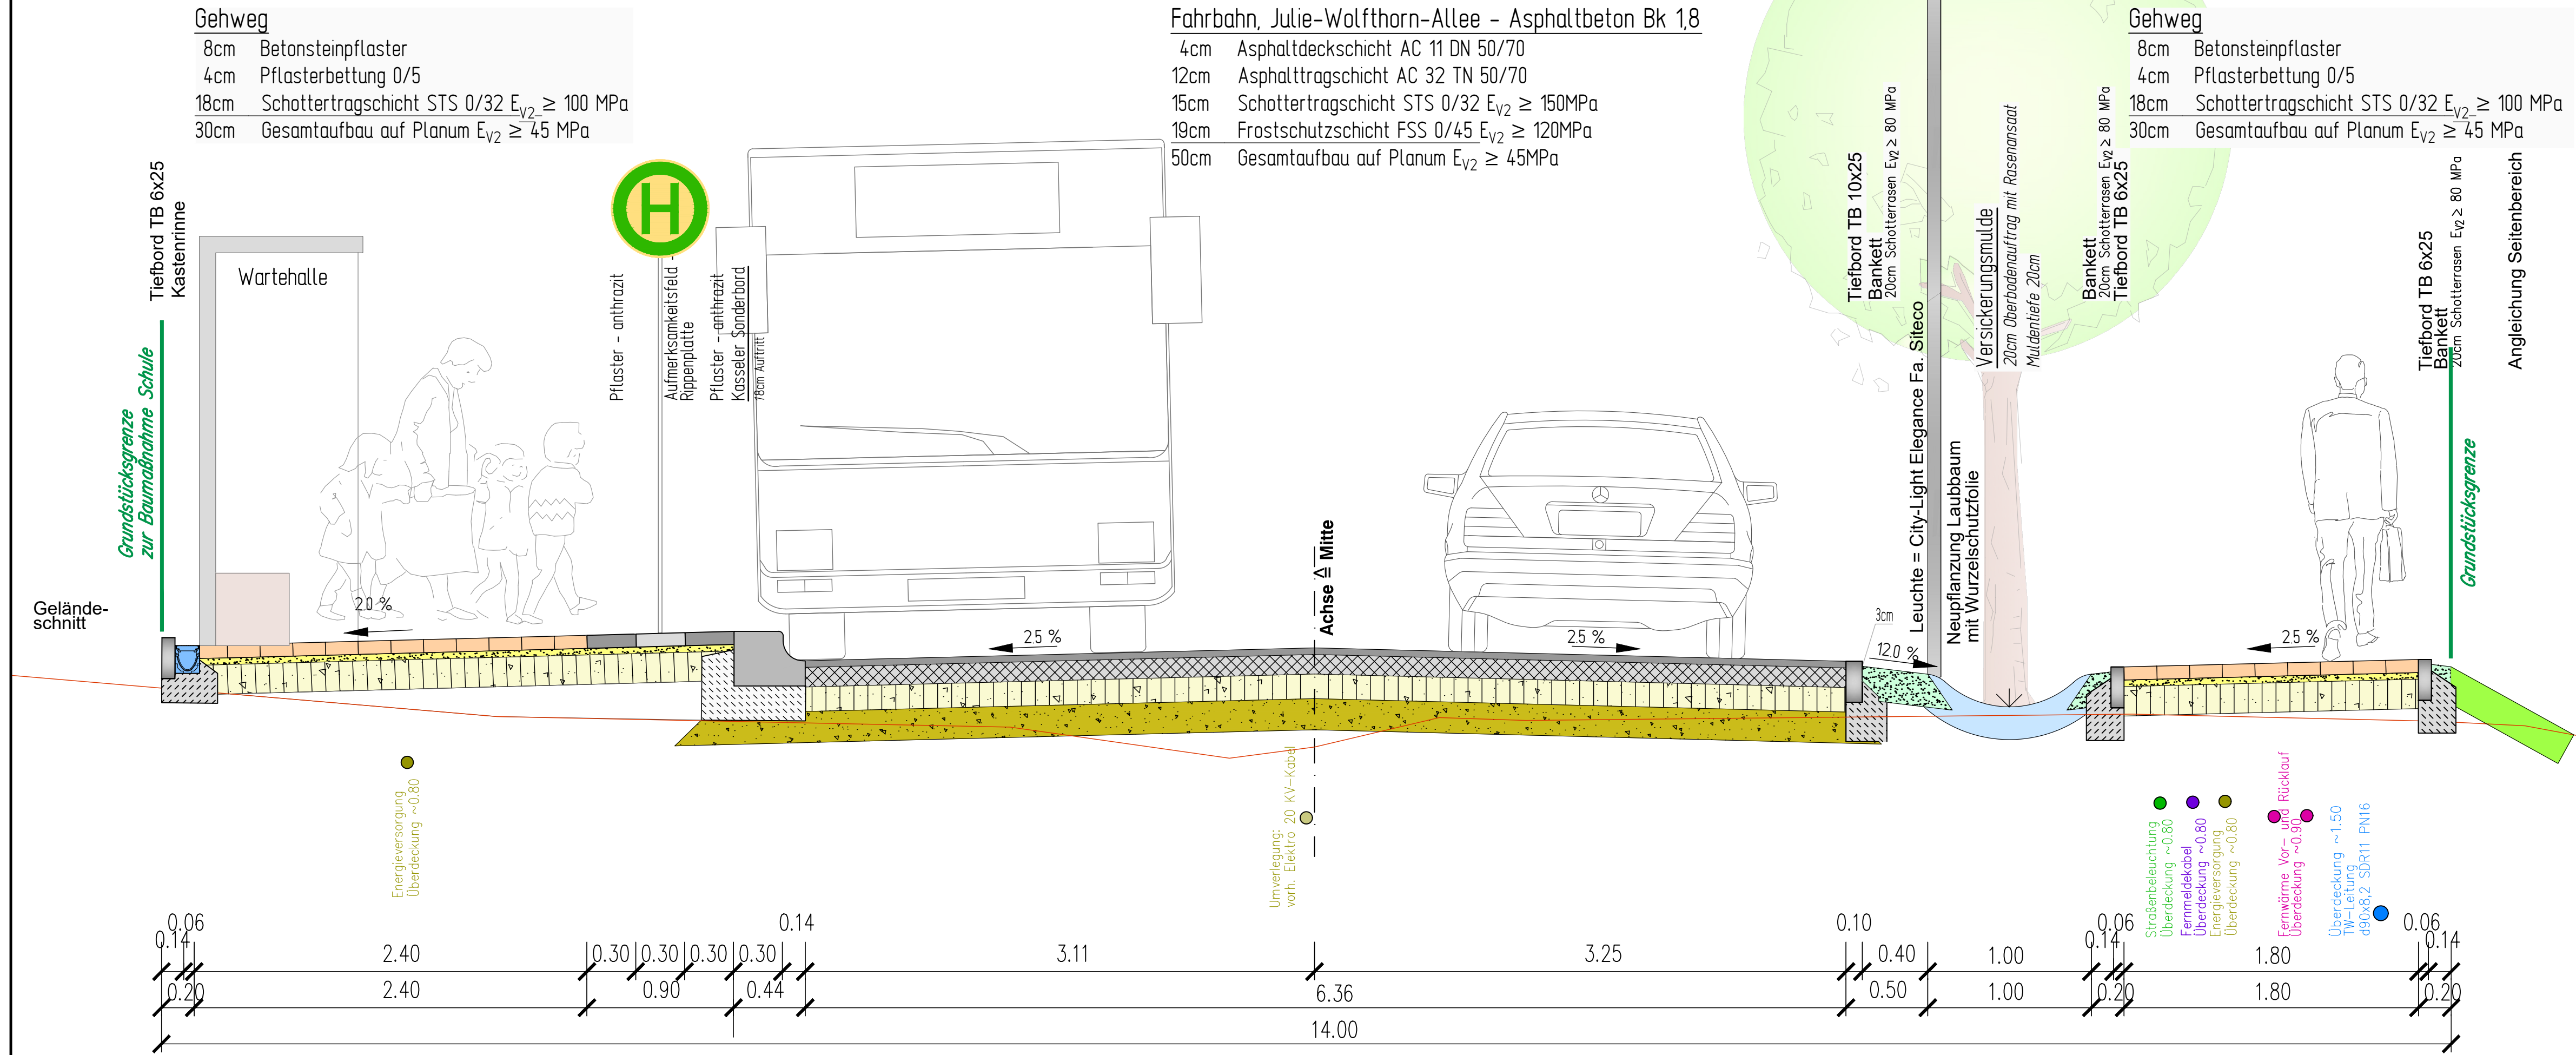

1

2

3

c					
b					
a					
Index	Art der Änderung	Datum	bearbeitet	gezeichnet	geprüft

BEV Ingenieure GmbH
Bauwesen • Energie • Verkehr
Am Amtsgarten 10
15711 Königs Wusterhausen
Internet: www.bev-ing.de
E-Mail: mail@bev-ing.de

Telefon: (0 33 75) 469 86-0

DIN ISO 9001 Zertifizierung

BBF Projekt GmbH
Am Studio 20 A
12489 Berlin
Telefon: (0 30) 6 77 98 79-0
Telefax: (0 30) 6 77 98 79-29

Datum/Unterschrift:
Abgestimmt mit

Datum/Unterschrift:
Freigegeben durch

Bauprojekt:

Erschließung B-Plan Zeuthener Winkel Mitte - 2.BA, Gemeinde Zeuthen

Leistungsphase:

- Regelquerschnitt 2, B - B - Julie-Wolfthorn-Allee: Station km 0+201,000 Zeuthener Winkel Mitte, 2.BA

Höhensystem/Lagebezug:

Vermessung:

Blattgröße:

Kurzbezeichnung Plan:

Blattnr.

Maßstab:

DHHN2016/ETRS89

BEV-Ingenieure GmbH
15.05.2025

841X297

25 7 02 EP-9-02

2/3

1:25

Bearbeitet:

Datum:

15.05.2025

Dateiname:

25 7 02 EP-9-00.dwg

Gezeichnet:

Datum:

15.05.2025

Diese Zeichnung ist Eigentum der BEV Ingenieure GmbH. Unzulässige Vervielfältigung sowie die Weitergabe an Dritte kann strafrechtliche Folgen haben. Wir übernehmen keine Gewähr für die Vollständigkeit, Aktualität, Genauigkeit und Richtigkeit sämtlicher Versorgungsträger sowie für die Flurkarte und deren Grundstücksdaten.

Geprüft:

Datum:

15.05.2025

G:\BEV\Zeuthen\25 7 02 B-Plan Zeuthener Winkel 2.BA\ZEICHNUNGEN\EP-Plan\25 7 02 EP-9-00