Zeuthener Winkel

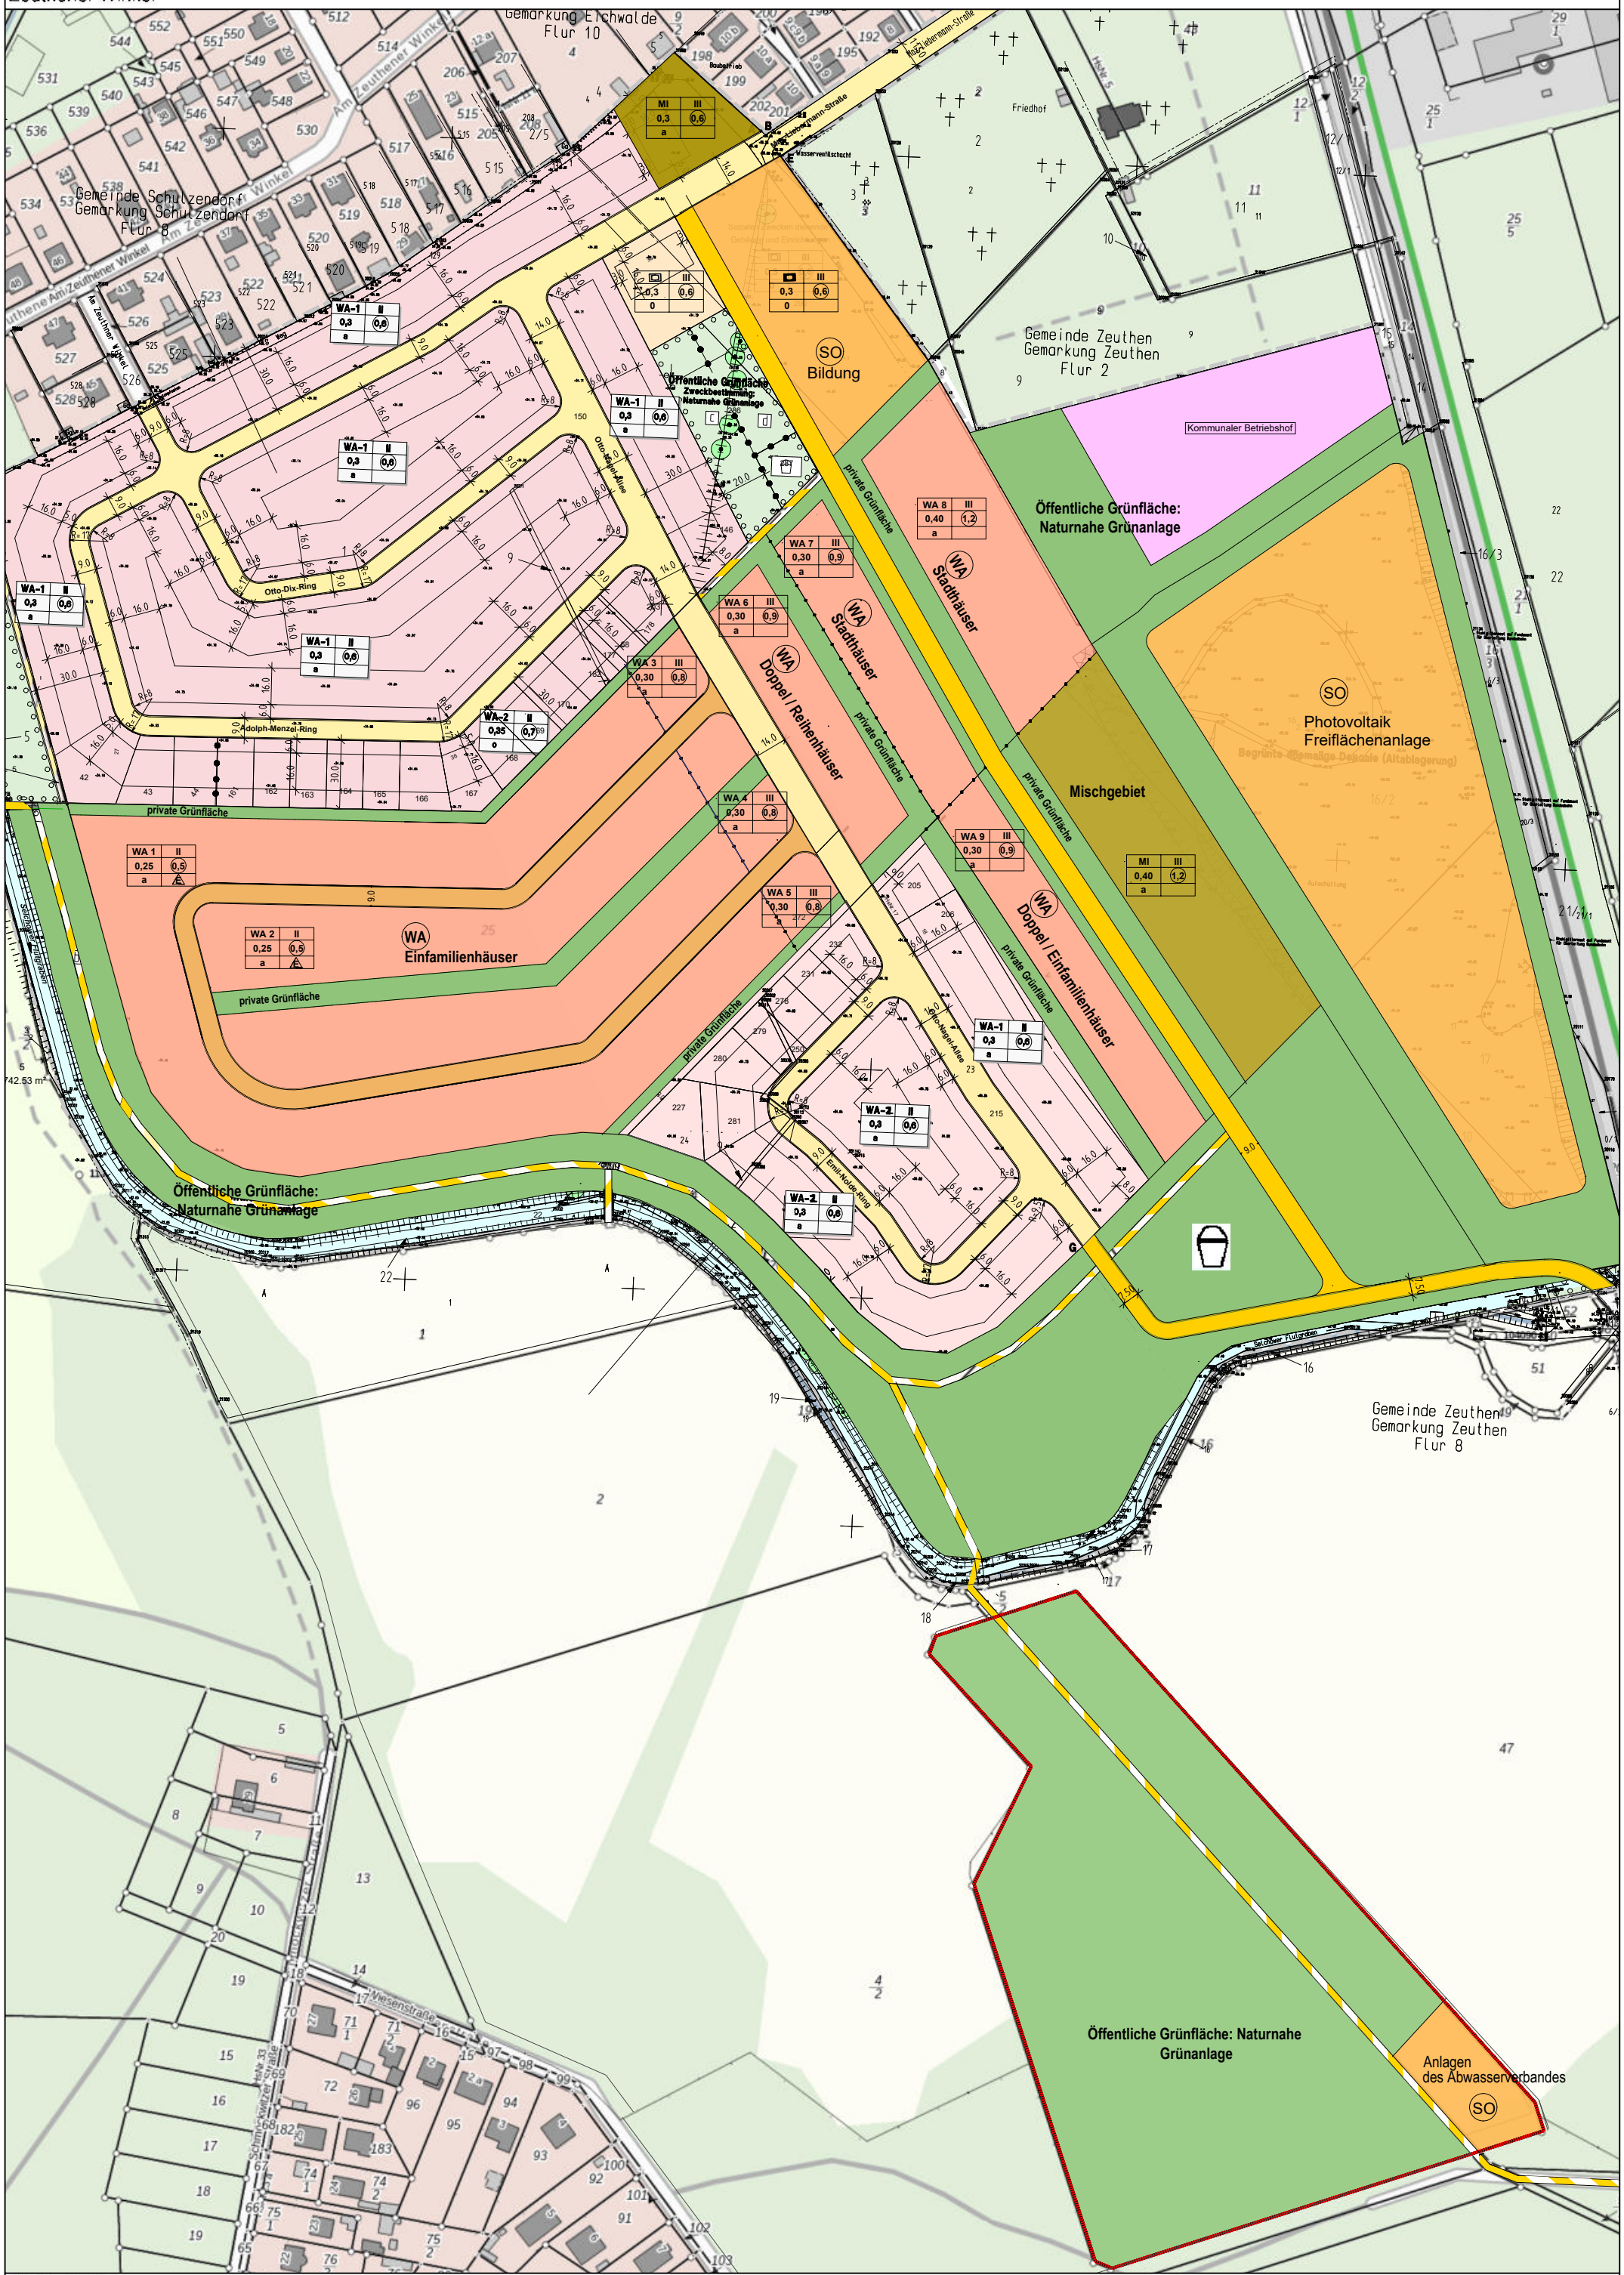

18.01.2021
M 1 : 2500