Gemeinde Zeuthen

1. Änderung zum Bebauungsplan Nr. 001 " Miersdorf Süd "

M 1 : 500

Geltungsbereich der Änderung: Flur 7 der Gemarkung Zeuthen,
Flurstücke 53, 54, 55, 56 und 57

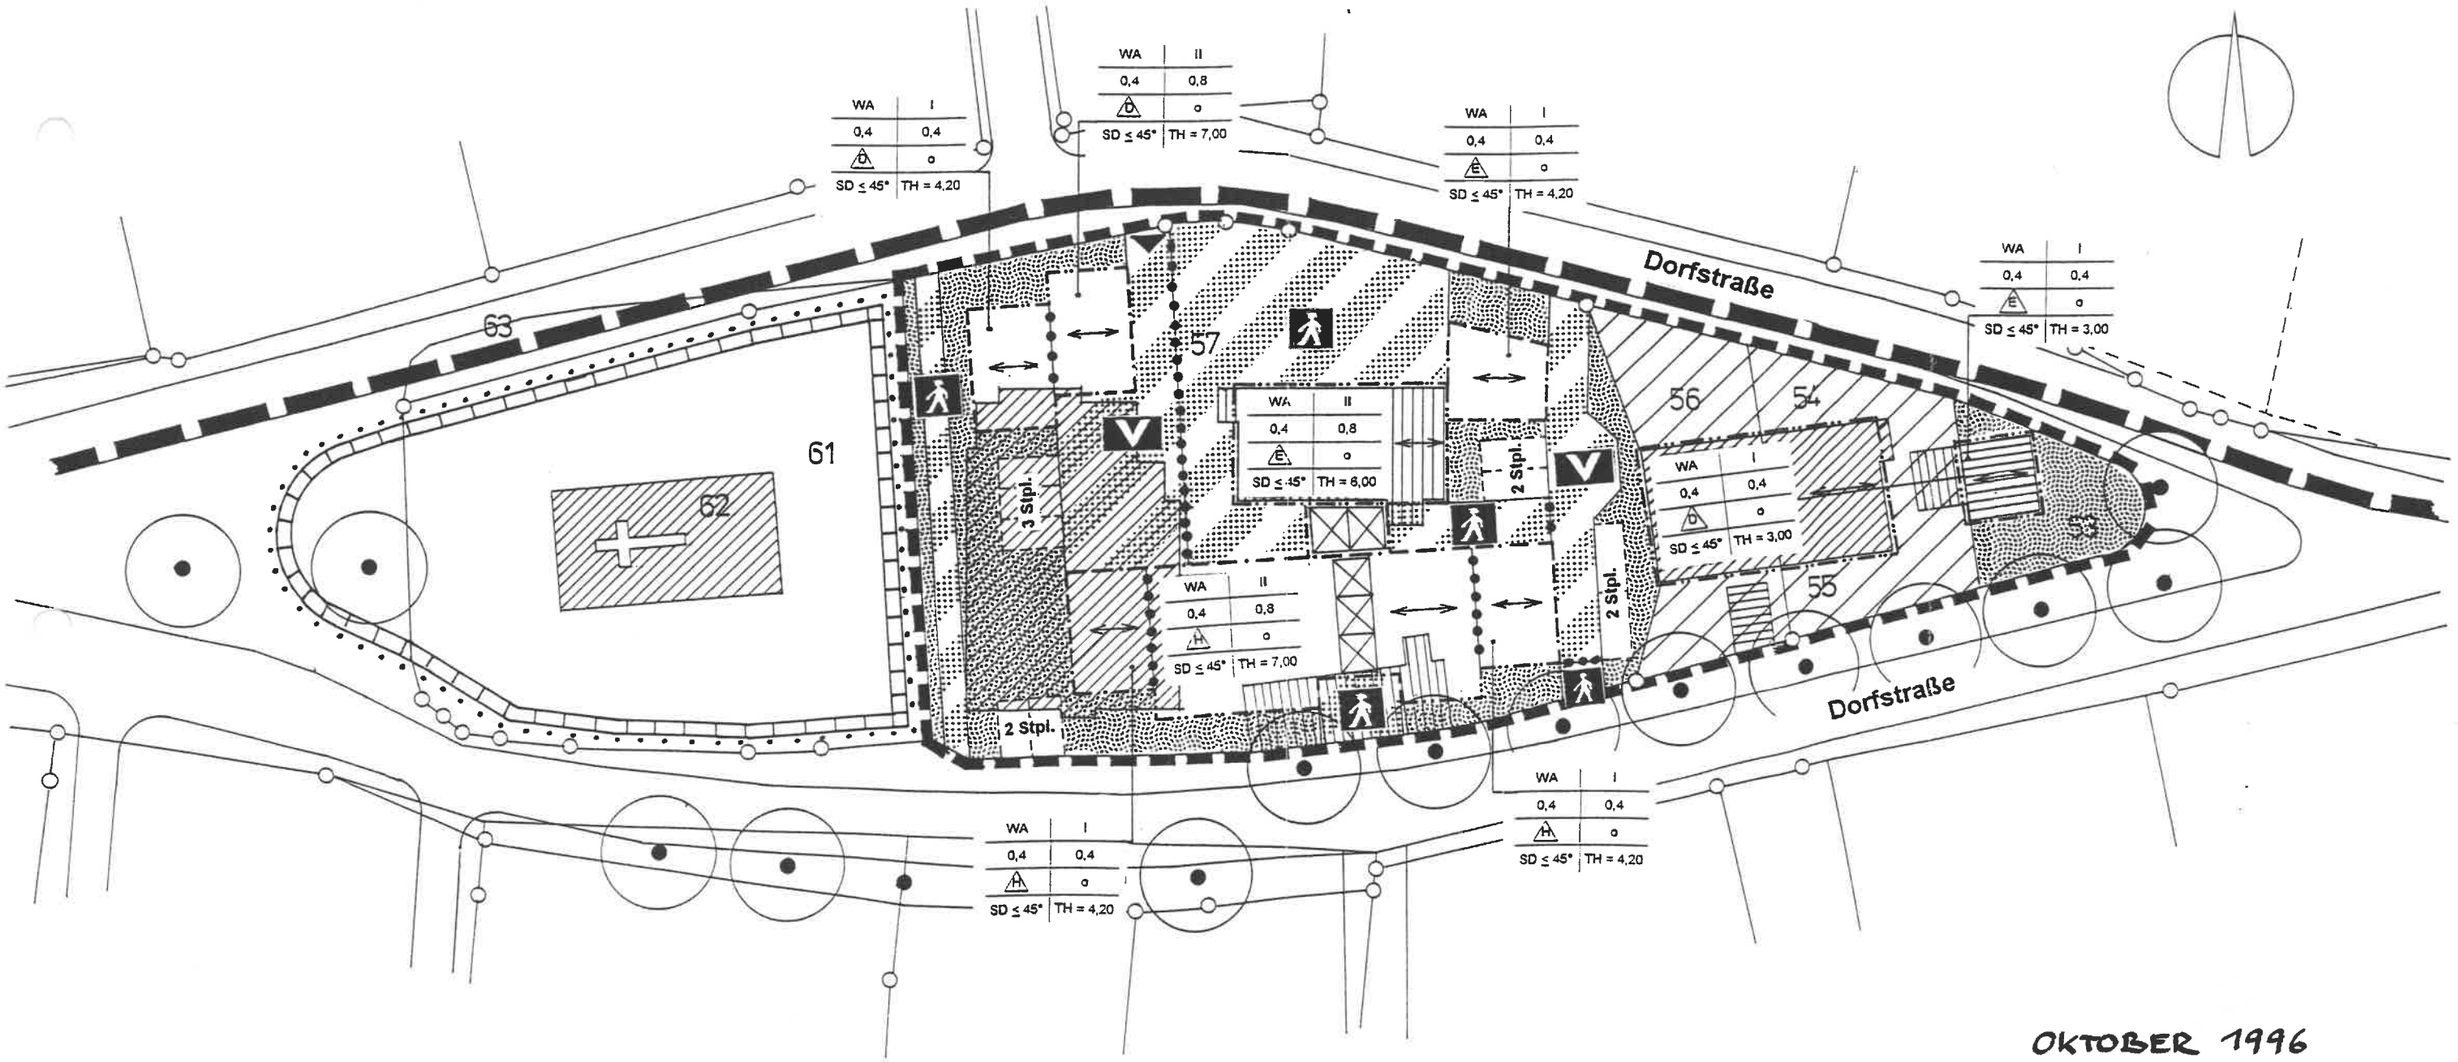

OKTOBER 1996

ARCHITEKTEN W S K
LUDGER WEIDEMÜLLER
KLAUS SCHNIEDER
DIETRICH KABISCH
FIRLSTR. 24. 12459 BERLIN
TEL./FAX (030) 5350669