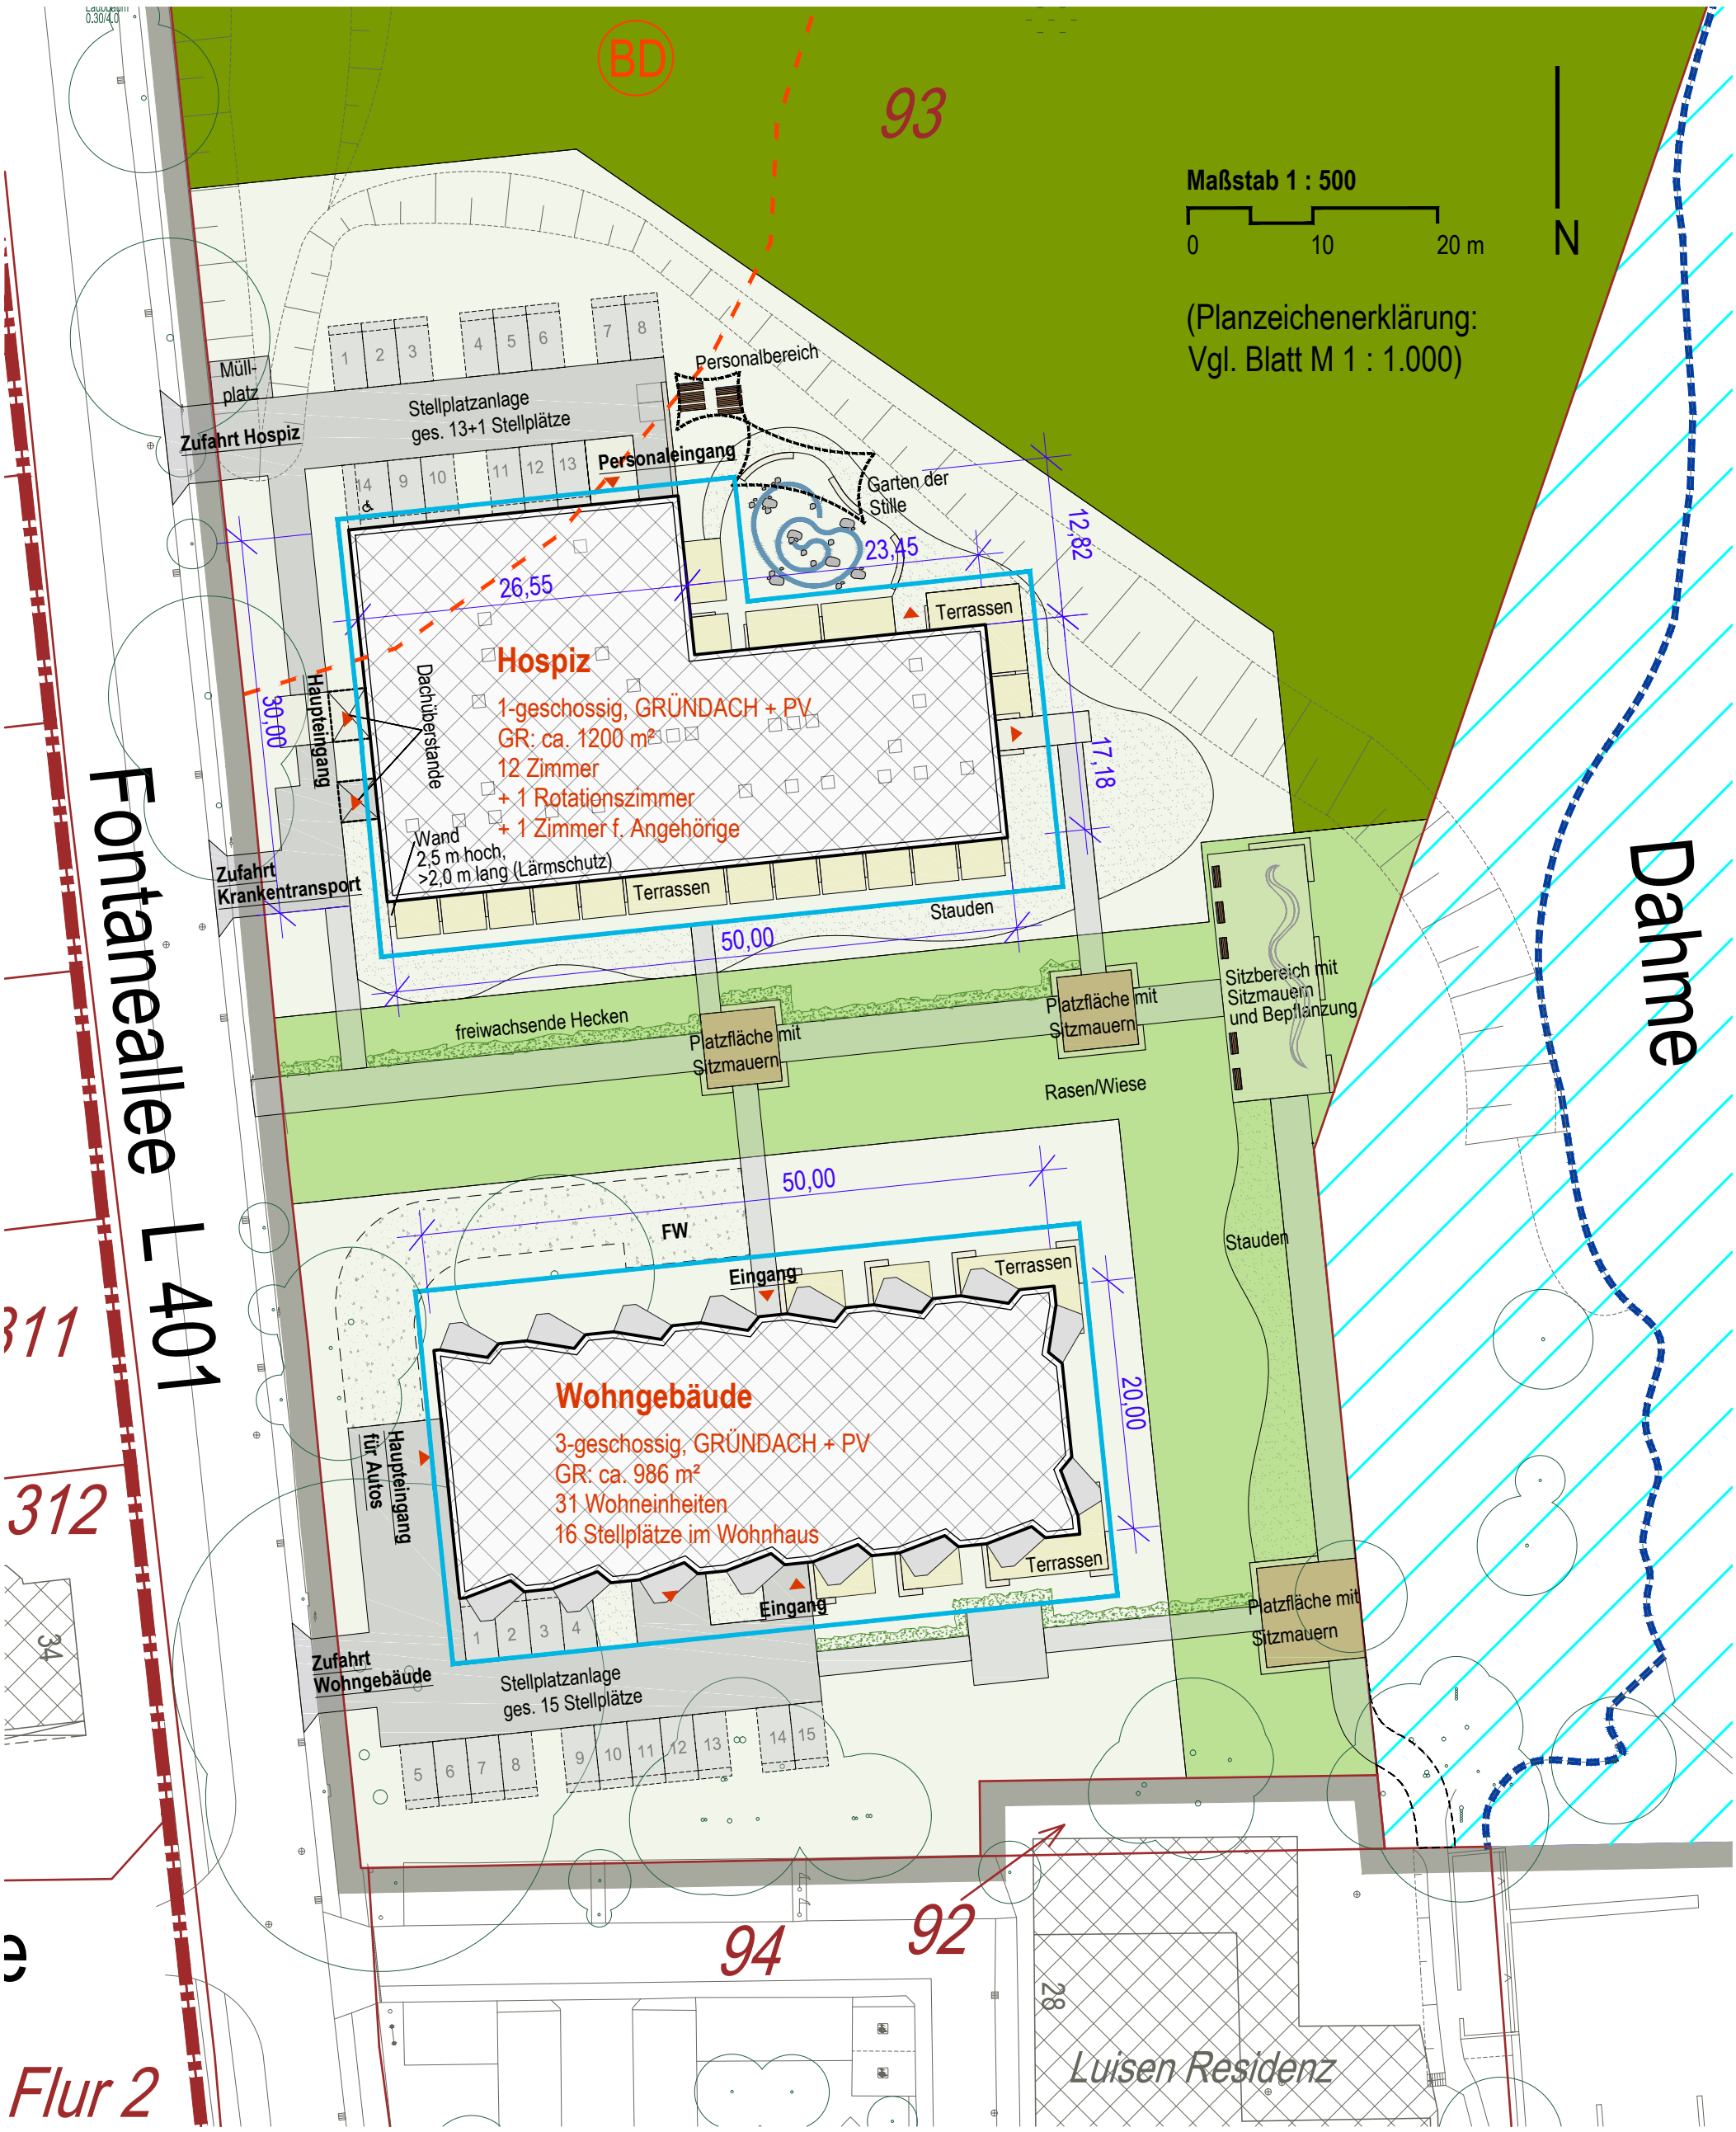

Gemeinde Zeuthen

Vorhaben- und Erschließungsplan zum vorhabenbezogenen Bebauungsplan Nr. 141 "Fontaneallee 27"

- Auschnitt M 1 : 500 -

Entwurf 05/2025

Gemeinde Zeuthen
Schillerstr. 1, 15738 Zeuthen, Tel. 033762 753-0
Bearbeitung: ews Stadtsanierungsgesellschaft mbH
Grünberger Str. 26, 10245 Berlin, Tel. 030 293811-0