


Regelquerschnitt - L 402

Bereich Ortseinganginsel (Station 0+479,000)

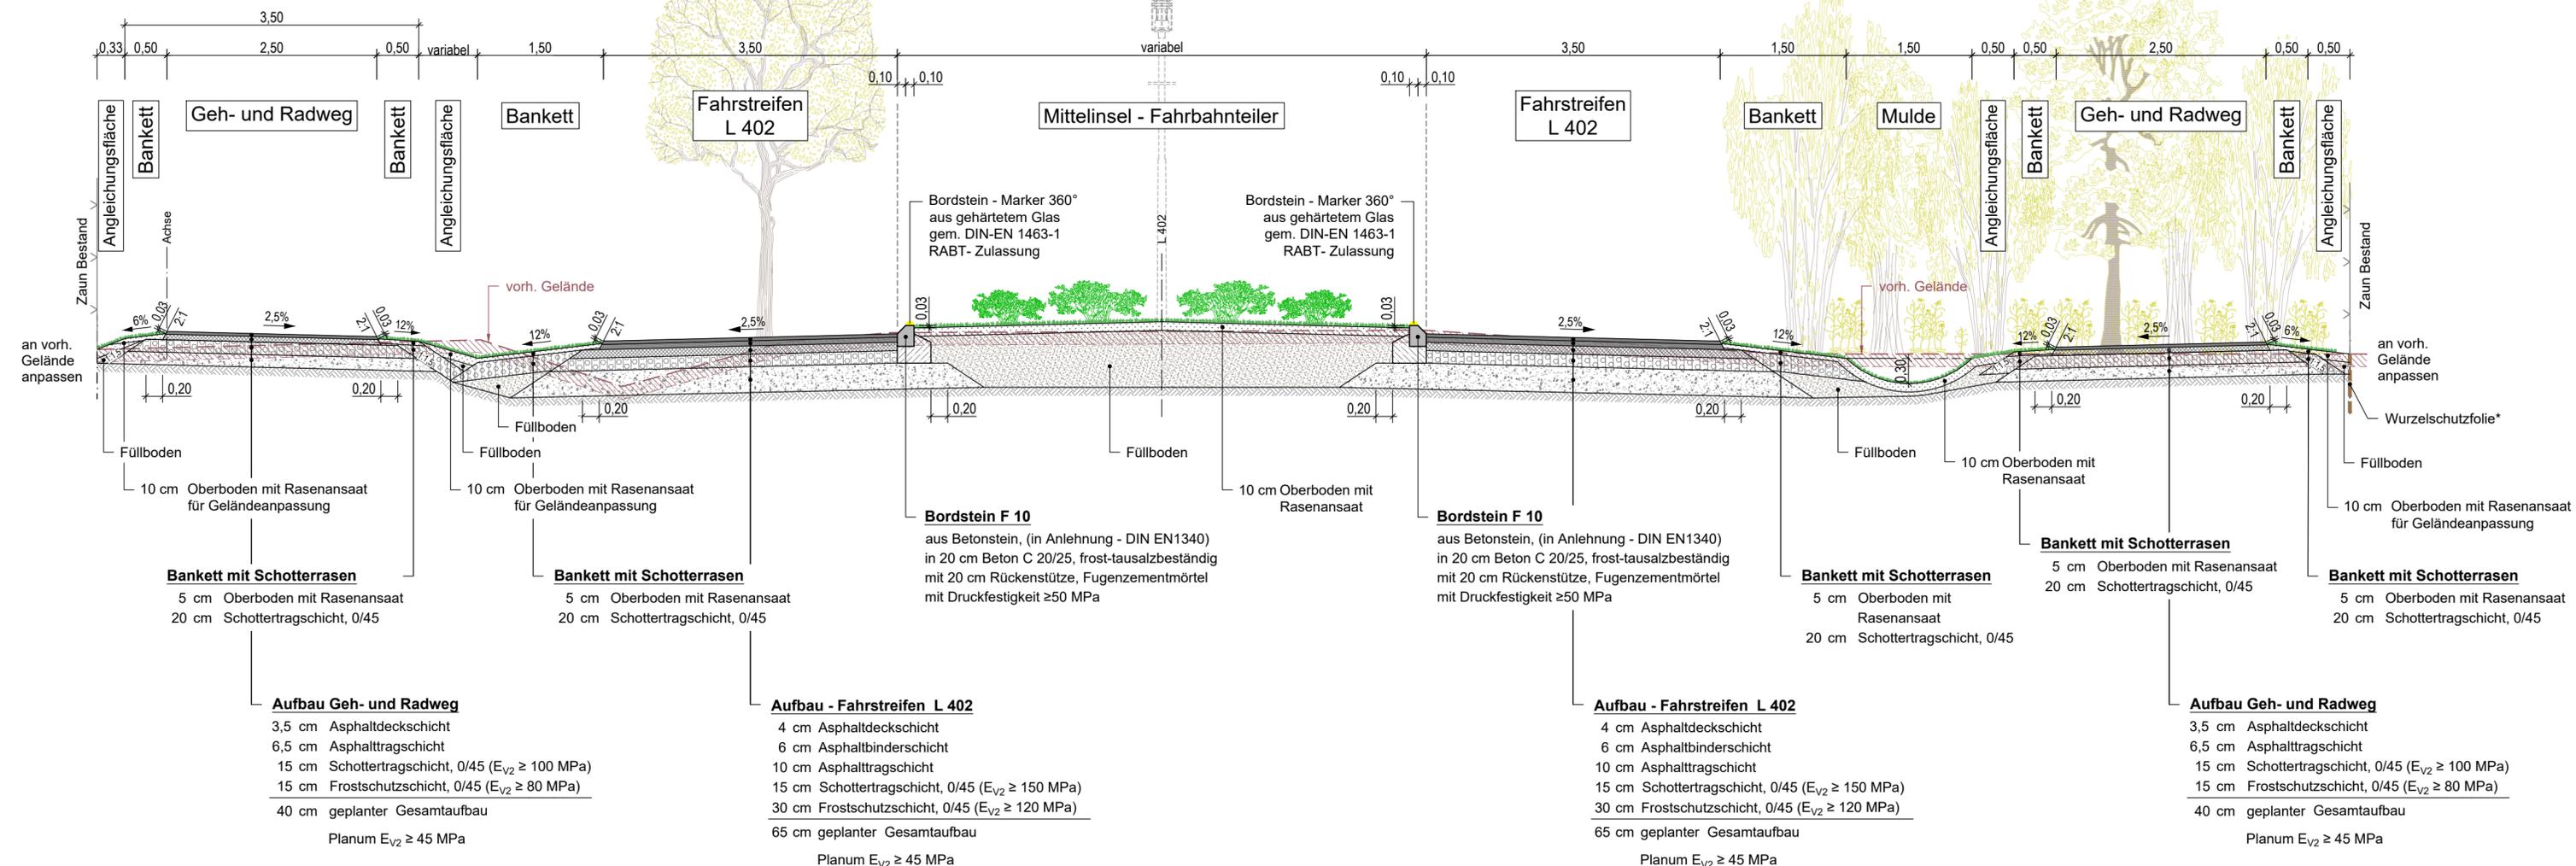


Bei Grundstückszufahrten / Zuwegungen erfolgt ein um 10 cm verstärkter Aufbau der Schottertragschicht.

Bei Grundstückszufahrten / Zuwegungen erfolgt ein um 10 cm verstärkter Aufbau der Schottertragschicht.

Hinweis:

vorhandene Bäume während der Bauzeit mit Baumschutz versehen

Bäume und Sträucher, die sich im Baubereich befinden werden gefällt

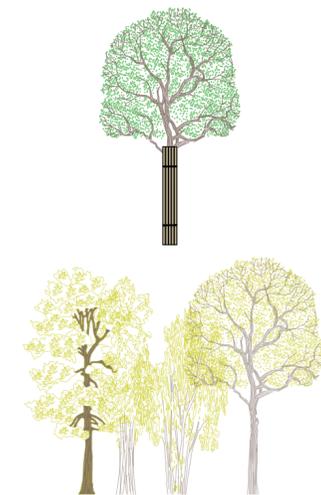

Lagebezug: ETRS89

Höhenbezug: DHHN 16 (m. ü. NNH)

Index	Datum	Name	Änderung

Plangrundlage: Vermessungsbüro: WGI-Service - Gewerbehark 34 - 15745 Wildau, Tel. 03375 / 521990 - Fax 03375 / 521991 Cornelia.Stendtko@WGI-Service.de - Rainer.Pietzak@WGI-Service.de

Bauherr:
Gemeinde Zeuthen
 Schillerstraße 1
 15738 Zeuthen
 Tel.: 033762/753-0
 Fax.: 033762/753-573



Planverfasser:
VOIGT INGENIEURE
 VOIGT INGENIEURE GmbH Luckau
 Am Damm 8
 15926 Luckau
 Tel. 03544 / 50 23 0
 Fax. 03544 / 50 23 90
 Luckau, den 15.03.2023

Projekt:
Gemeinde Zeuthen
Radweg an der L402, vom Kreisverkehr (Knoten L400 / L402) bis zum Sportplatz (Ende südl. Gehweg)

Phase:	Entwurfsplanung		
Planart:	Bearbeitet	Böhme	Maßstab: 1 : 50
	Gezeichnet	Hapke	
	Geprüft	Stephan	
Gewerk:	Datum	15.03.2023	Zeichnung Nr.: 14.3
	Projektnummer:	208-2550	