


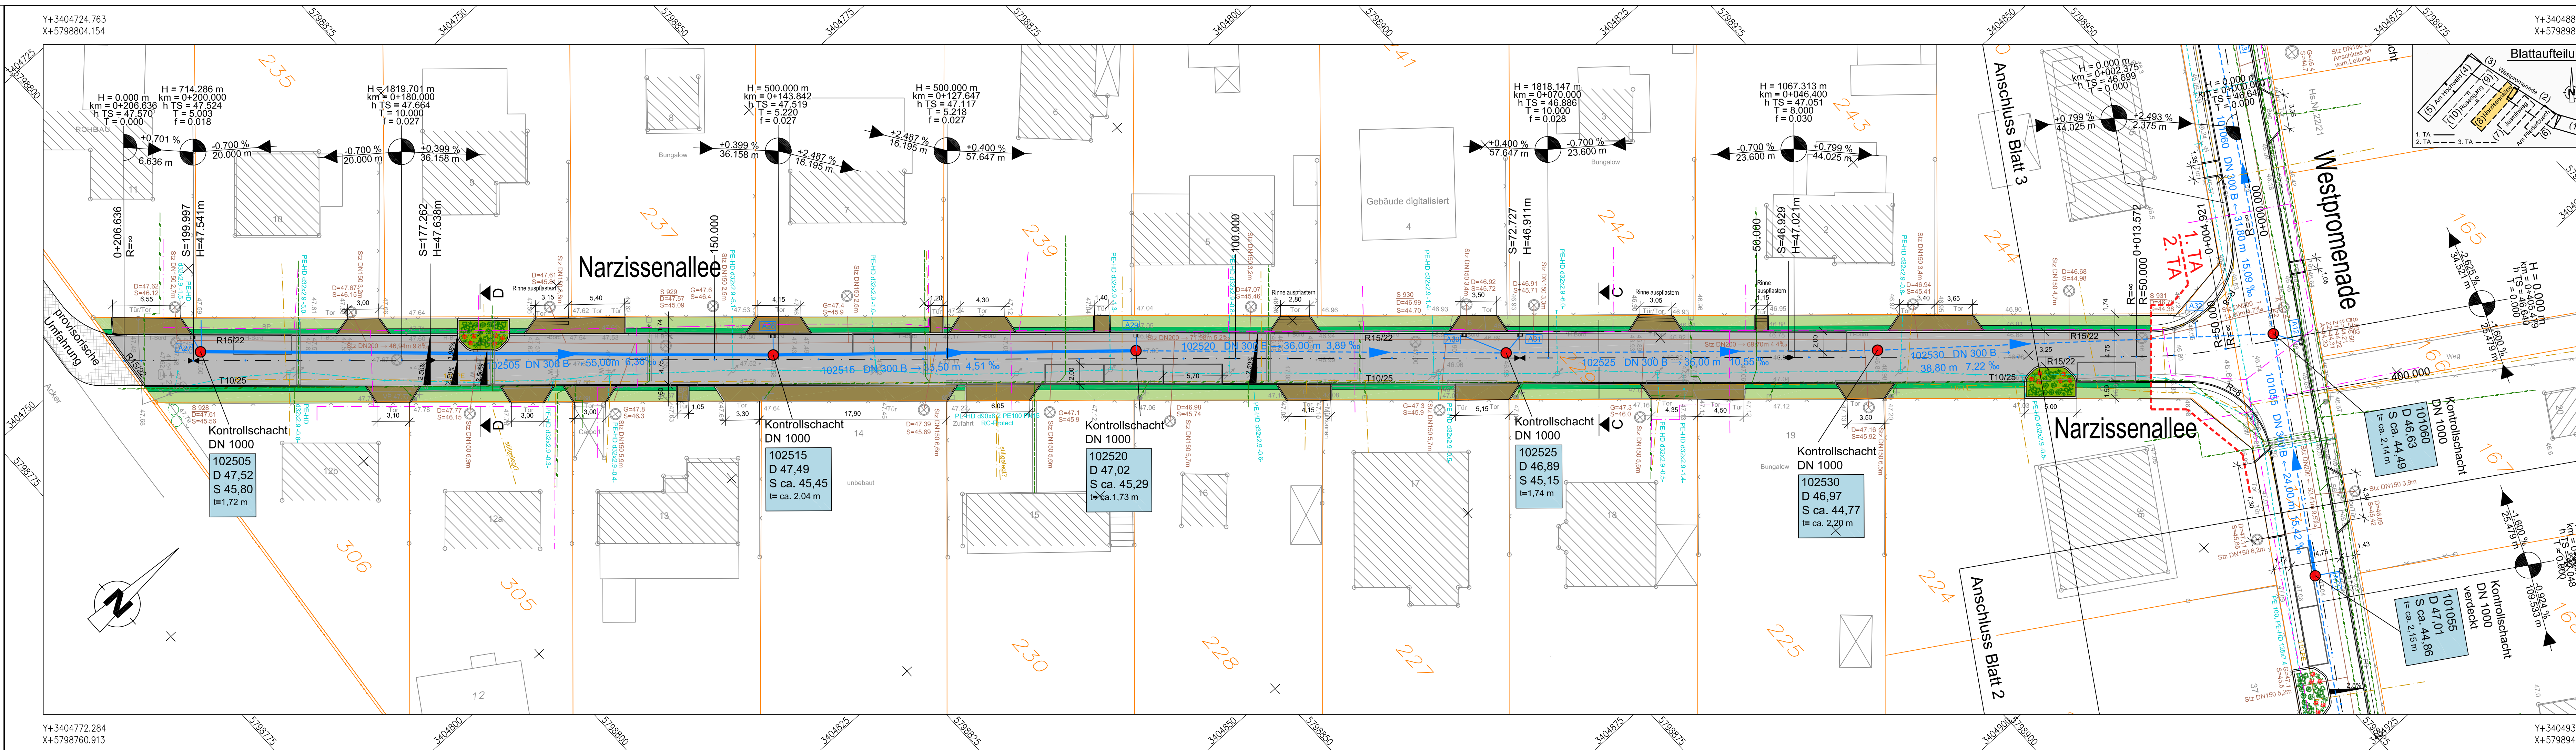

Legende

Fahrbahn

Bankett

Zufahrt

Markierung Stellfläche

Grünfläche

Pflanzschleifen

H = 500,000 m
km = 0+050,000
h TS = 40,743
T = 5,313
f = 0,028

+0,500 % -0,530 %
62.000 m 55.000 m

Leitungsbestand

vorh. Regenwasserkanal	vorh. Stromleitung	vorh. Kabel NG
vorh. Schmutzwasserkanal	vorh. Telekom-Kabel / Kabel Deutschland	
vorh. Gasleitung	vorh. Trinkwasserleitung	

Neigungsbrechpunkt mit Angabe von Gefälle (-) und Steigung (+) in Prozent, Länge der Gefäll-(Steigungs-) Strecke, Halbmesser, Station, Höhe TS-Punkt, Tangentiallänge und Stichmaß

Tiefpunkt 2,5% 2,5% Fahrbahnquerneigung

Hochpunkt gepl. Straßenablauf / gepl. Poller

3				
2				
1				
Index	Änderung, Art, Umfang, Ursache	Datum	gez.	gep.

BRECHTEFELD & NAFE Ingenieur- und Vermessungsbüro GmbH Beratende Ingenieure VBI und DWA, DVP Am Windmühlengraben 68 15711 Königs Wusterhausen Telefon: 03375 / 2564 - 0 Telefax: 03375 / 2564 - 11 email: buero-kw@brechtefeld-nafe.de Internet: www.brechtefeld-nafe.de		Datum	Zeichn.	
		bearbeitet	Aug. 2015	Scheib
		gezeichnet	Aug. 2015	Richter
		geprüft:		

 Gemeinde Zeuthen	
Ausbau der Straßen im Wohnbereich Falkenhorst, 3. Bauabschnitt	Ausführung planung
Lageplan - Blatt 8 - Narzissenallee	Unterlage: 4 Bl. Nr.: 3
	M.: 1:250
Auftraggeber: Gemeinde Zeuthen Schillerstraße 1 15738 Zeuthen Tel.-Nr.: 0337 62 / 753-0 Fax-Nr.: 0337 62 / 753-562	genehmigt: