


M = 1:500/50
DHHN 35.00

Station	0+000	0+100	0+200	0+300	0+400
Gelände	0.000 36.116 5.000 36.164 10.000 36.210 20.000 36.304 30.000 36.399 32.130 36.419 40.000 36.505 45.000 36.572 50.000 36.649 57.870 36.789 60.000 36.830 70.000 37.023 75.000 37.036 80.000 37.135 85.000 37.366 90.000 37.535 95.000 37.854 0.000 38.092 4.000 38.315 10.000 38.609 20.000 39.088 30.000 42.004 50.000 43.205 60.000 44.406 70.000 45.524 80.000 46.443 90.000 47.162 92.000 47.282 0.000 47.681 5.000 47.874 7.140 47.962 10.000 48.000 16.500 48.000 20.000 48.118 23.115 48.115 30.000 48.085 40.000 48.041 47.884 48.007 50.000 47.995 60.000 47.883 70.000 47.639 74.136 47.599 80.000 47.313 87.845 47.122 90.000 46.977 0.000 46.642 10.000 46.307 20.000 45.971 22.876 45.875 26.000 45.775 30.000 45.684 40.000 45.398 50.000 45.132 60.000 44.866 65.000 44.714 70.000 44.600 80.000 44.334 90.000 44.068 0.000 43.802 10.000 43.536 20.000 43.270 25.000 43.137	10.000 36.222 20.000 36.359 22.334 36.377 25.000 36.406 30.000 36.446 33.312 36.463 36.274 36.477 40.000 36.518 44.425 36.565 50.000 36.639 54.588 36.721 60.000 36.793 65.000 36.870 70.000 36.950 75.000 37.036 80.000 37.135 85.000 37.366 90.000 37.623 95.000 37.854 0.000 38.077 2.620 38.223 5.000 38.401 10.000 38.808 15.445 39.251 20.000 39.674 22.539 39.910 30.000 40.691 35.000 41.297 40.000 41.826 45.000 42.569 50.000 43.189 55.000 43.814 60.000 44.411 66.538 45.051 70.000 45.568 72.156 45.818 78.557 46.345 80.000 46.463 85.000 46.870 90.000 47.190 0.000 47.668 5.000 47.874 7.140 47.962 10.000 48.000 16.500 48.000 20.000 48.118 23.115 48.115 30.000 48.085 40.000 48.041 47.884 48.007 50.000 47.995 60.000 47.883 70.000 47.639 74.136 47.599 80.000 47.313 87.845 47.122 90.000 47.036 0.000 46.638 10.000 46.282 20.000 45.970 26.000 45.775 30.000 45.684 40.000 45.411 45.000 45.291 50.000 45.141 54.584 44.995 60.000 44.847 65.000 44.714 70.000 44.597 80.000 44.336 90.000 44.100 0.000 43.874 10.000 43.633 15.000 43.503 20.000 43.357 25.000 43.211	10.000 36.222 20.000 36.359 22.334 36.377 25.000 36.406 30.000 36.446 33.312 36.463 36.274 36.477 40.000 36.518 44.425 36.565 50.000 36.639 54.588 36.721 60.000 36.793 65.000 36.870 70.000 36.950 75.000 37.036 80.000 37.135 85.000 37.366 90.000 37.623 95.000 37.854 0.000 38.077 2.620 38.223 5.000 38.401 10.000 38.808 15.445 39.251 20.000 39.674 22.539 39.910 30.000 40.691 35.000 41.297 40.000 41.826 45.000 42.569 50.000 43.189 55.000 43.814 60.000 44.411 66.538 45.051 70.000 45.568 72.156 45.818 78.557 46.345 80.000 46.463 85.000 46.870 90.000 47.190 0.000 47.668 5.000 47.874 7.140 47.962 10.000 48.000 16.500 48.000 20.000 48.118 23.115 48.115 30.000 48.085 40.000 48.041 47.884 48.007 50.000 47.995 60.000 47.883 70.000 47.639 74.136 47.599 80.000 47.313 87.845 47.122 90.000 47.036 0.000 46.638 10.000 46.282 20.000 45.970 26.000 45.775 30.000 45.684 40.000 45.411 45.000 45.291 50.000 45.141 54.584 44.995 60.000 44.847 65.000 44.714 70.000 44.597 80.000 44.336 90.000 44.100 0.000 43.874 10.000 43.633 15.000 43.503 20.000 43.357 25.000 43.211	10.000 36.222 20.000 36.359 22.334 36.377 25.000 36.406 30.000 36.446 33.312 36.463 36.274 36.477 40.000 36.518 44.425 36.565 50.000 36.639 54.588 36.721 60.000 36.793 65.000 36.870 70.000 36.950 75.000 37.036 80.000 37.135 85.000 37.366 90.000 37.623 95.000 37.854 0.000 38.077 2.620 38.223 5.000 38.401 10.000 38.808 15.445 39.251 20.000 39.674 22.539 39.910 30.000 40.691 35.000 41.297 40.000 41.826 45.000 42.569 50.000 43.189 55.000 43.814 60.000 44.411 66.538 45.051 70.000 45.568 72.156 45.818 78.557 46.345 80.000 46.463 85.000 46.870 90.000 47.190 0.000 47.668 5.000 47.874 7.140 47.962 10.000 48.000 16.500 48.000 20.000 48.118 23.115 48.115 30.000 48.085 40.000 48.041 47.884 48.007 50.000 47.995 60.000 47.883 70.000 47.639 74.136 47.599 80.000 47.313 87.845 47.122 90.000 47.036 0.000 46.638 10.000 46.282 20.000 45.970 26.000 45.775 30.000 45.684 40.000 45.411 45.000 45.291 50.000 45.141 54.584 44.995 60.000 44.847 65.000 44.714 70.000 44.597 80.000 44.336 90.000 44.100 0.000 43.874 10.000 43.633 15.000 43.503 20.000 43.357 25.000 43.211	10.000 36.222 20.000 36.359 22.334 36.377 25.000 36.406 30.000 36.446 33.312 36.463 36.274 36.477 40.000 36.518 44.425 36.565 50.000 36.639 54.588 36.721 60.000 36.793 65.000 36.870 70.000 36.950 75.000 37.036 80.000 37.135 85.000 37.366 90.000 37.623 95.000 37.854 0.000 38.077 2.620 38.223 5.000 38.401 10.000 38.808 15.445 39.251 20.000 39.674 22.539 39.910 30.000 40.691 35.000 41.297 40.000 41.826 45.000 42.569 50.000 43.189 55.000 43.814 60.000 44.411 66.538 45.051 70.000 45.568 72.156 45.818 78.557 46.345 80.000 46.463 85.000 46.870 90.000 47.190 0.000 47.668 5.000 47.874 7.140 47.962 10.000 48.000 16.500 48.000 20.000 48.118 23.115 48.115 30.000 48.085 40.000 48.041 47.884 48.007 50.000 47.995 60.000 47.883 70.000 47.639 74.136 47.599 80.000 47.313 87.845 47.122 90.000 47.036 0.000 46.638 10.000 46.282 20.000 45.970 26.000 45.775 30.000 45.684 40.000 45.411 45.000 45.291 50.000 45.141 54.584 44.995 60.000 44.847 65.000 44.714 70.000 44.597 80.000 44.336 90.000 44.100 0.000 43.874 10.000 43.633 15.000 43.503 20.000 43.357 25.000 43.211

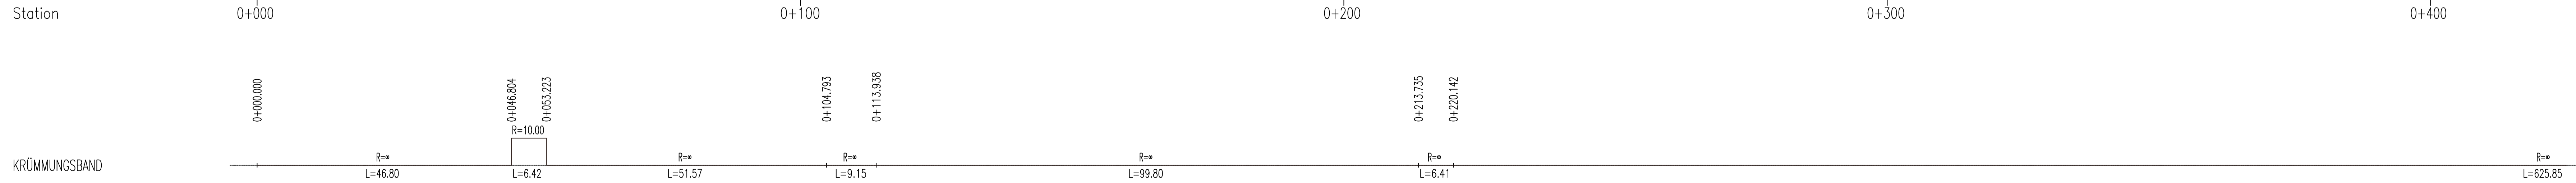

Legende

- Auftrag
- Abtrag

H = 1200m
T = 10200m
f = 0,643m
TS = 63,65m
KM = 0+660,000m

Neigungsbrechpunkt mit Angabe von Gefälle und Steigung in Prozent
Länge der Gefälle- (Steigungs-) Strecke, Halbmesser, Tangentlänge, Scheitelabstand, Höhe Tangentenschnittpunkt und Station

1.000
60.000 m

Ausrundungsanfang bzw. -ende

Tiefpunkt

Hochpunkt

Höhe Tangentenschnittpunkt
+63.657

Milde

RW-Kanal DN 300 mit RW-Schacht

Lagesystem: ETRS 89
Höhensystem: DHHN 92

Nr.	Art der Änderung	Datum	Name

Vorhaben: **Gemeinde Zeuthen
Straßenbau im Bereich Heideberg**

Bauherr: **Gemeinde Zeuthen
Schillerstraße 1
15735 Zeuthen**

 Ingenieurbüro für Bauplanung GmbH 15345 Eggersdorf Tel: 03341-424275 Fax: 03341-424133 e-mail: info@ibp-ingenieur.de	Straßenbau	Planbezeichnung Längsschnitt Schmückwitzer Straße
	Zeichner Ethel Bearbeiter Holm Geschäftsführer Henkel	Planungsstand Vorplanung
Datum 10/2020	Objekt-Nr. 20 876	Zeichnungs-Nr. 4.1