


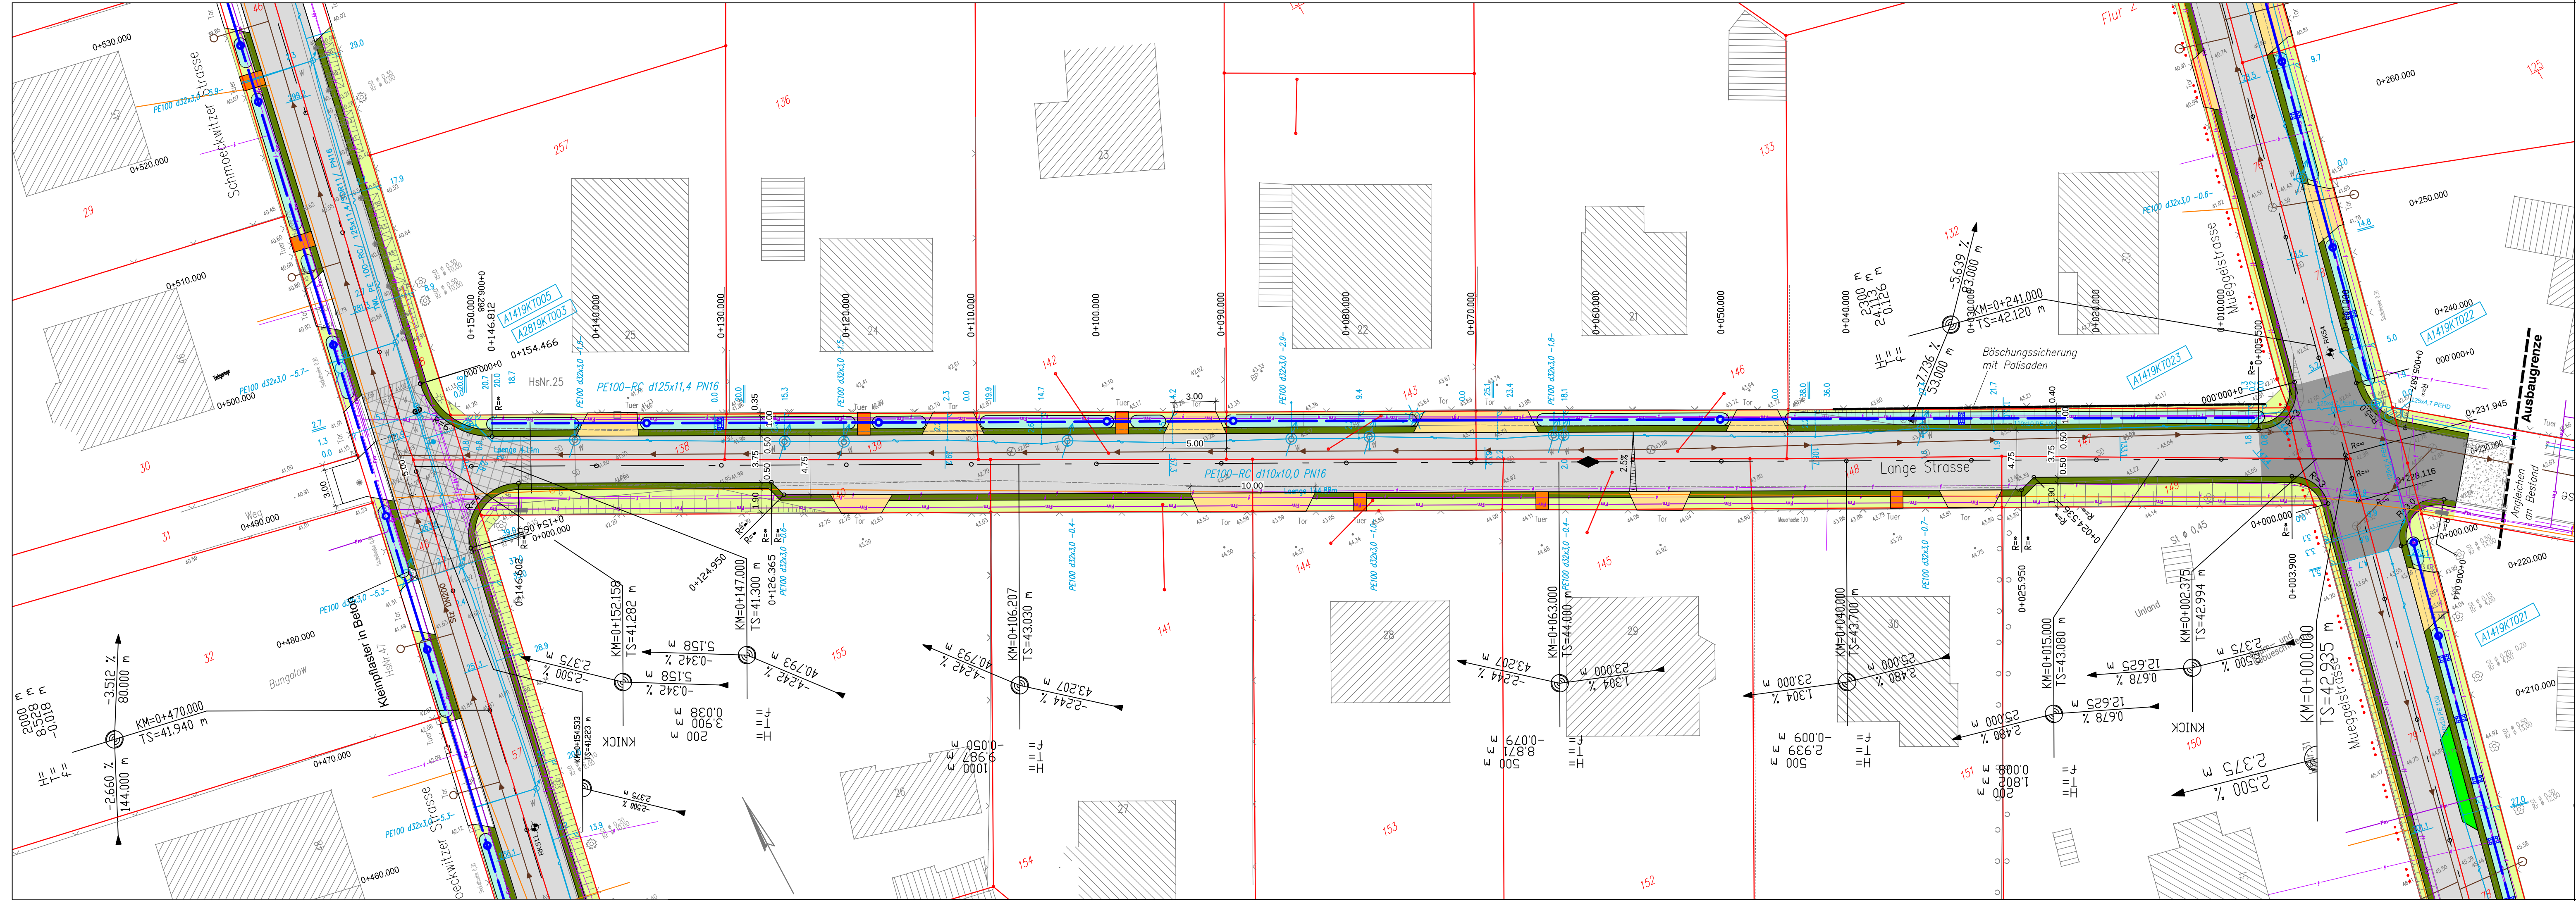

Legende Planung

Fahrbahn, Asphalt

Fahrbahn, Betonpflaster, anthrazit

Fahrbahn, Betonpflaster, grau

Fahrbahn, Aufpflasterung, Betonpflaster, anthrazit

Rampensteine

Großpflaster inkl. Geraniborde aufnehmen u. wiederherstellen

Zufahrten, vorh., nur anpassen

Zufahrten, Betonpflaster

Zuwegung/Gehweg, Betonpflaster

Grünflächen

Bankett

Mulde

50.50

geplante Höhen

geplante Poller

Rodung

Tiefpunkt

Hochpunkt

Flurstücksgrenze

Tiefbord, höhengleich

Hochbord

Hochbord, mit Lücken setzen

Leerrohr DNS Net

mögliche Fahrbahneinengung

vorh. Leitung

Trinkwasserleitung

Regenwasserleitung

Schmutzwasserleitung

Abwasserdruckleitung

Gasleitung (EWE)

Fernmeldekabel (EWE)

Breitbandausbau-Leerrohr

Elt.-Kabel (NSP)

Elt.-Kabel (MSP)

Fernmeldekabel (edis)

Fernmeldekabel (Telekom)

Nr.	Art der Änderung	Datum	Name
Vorhaben:			
Bauherr:			
Ingenieurbüro für Bauplanung GmbH Böttzseestraße 119 15345 Eggersdorf Tel.: 03341-424275 Fax: 03341-424123 e-mail: info@btp-inguero.de			
Teilvorhaben		Planbezeichnung	Lageplan
Straßenbau		Planungsstand	Lange Straße
Zeichner		Vorplanung	
Ehret		Maßstab	Datum
Bearbeiter		1 : 250	07/2022
Holm		Objekt-Nr.	Zeichnungs-Nr.
Geschäftsführer		20 876	2.8
Henkel			