


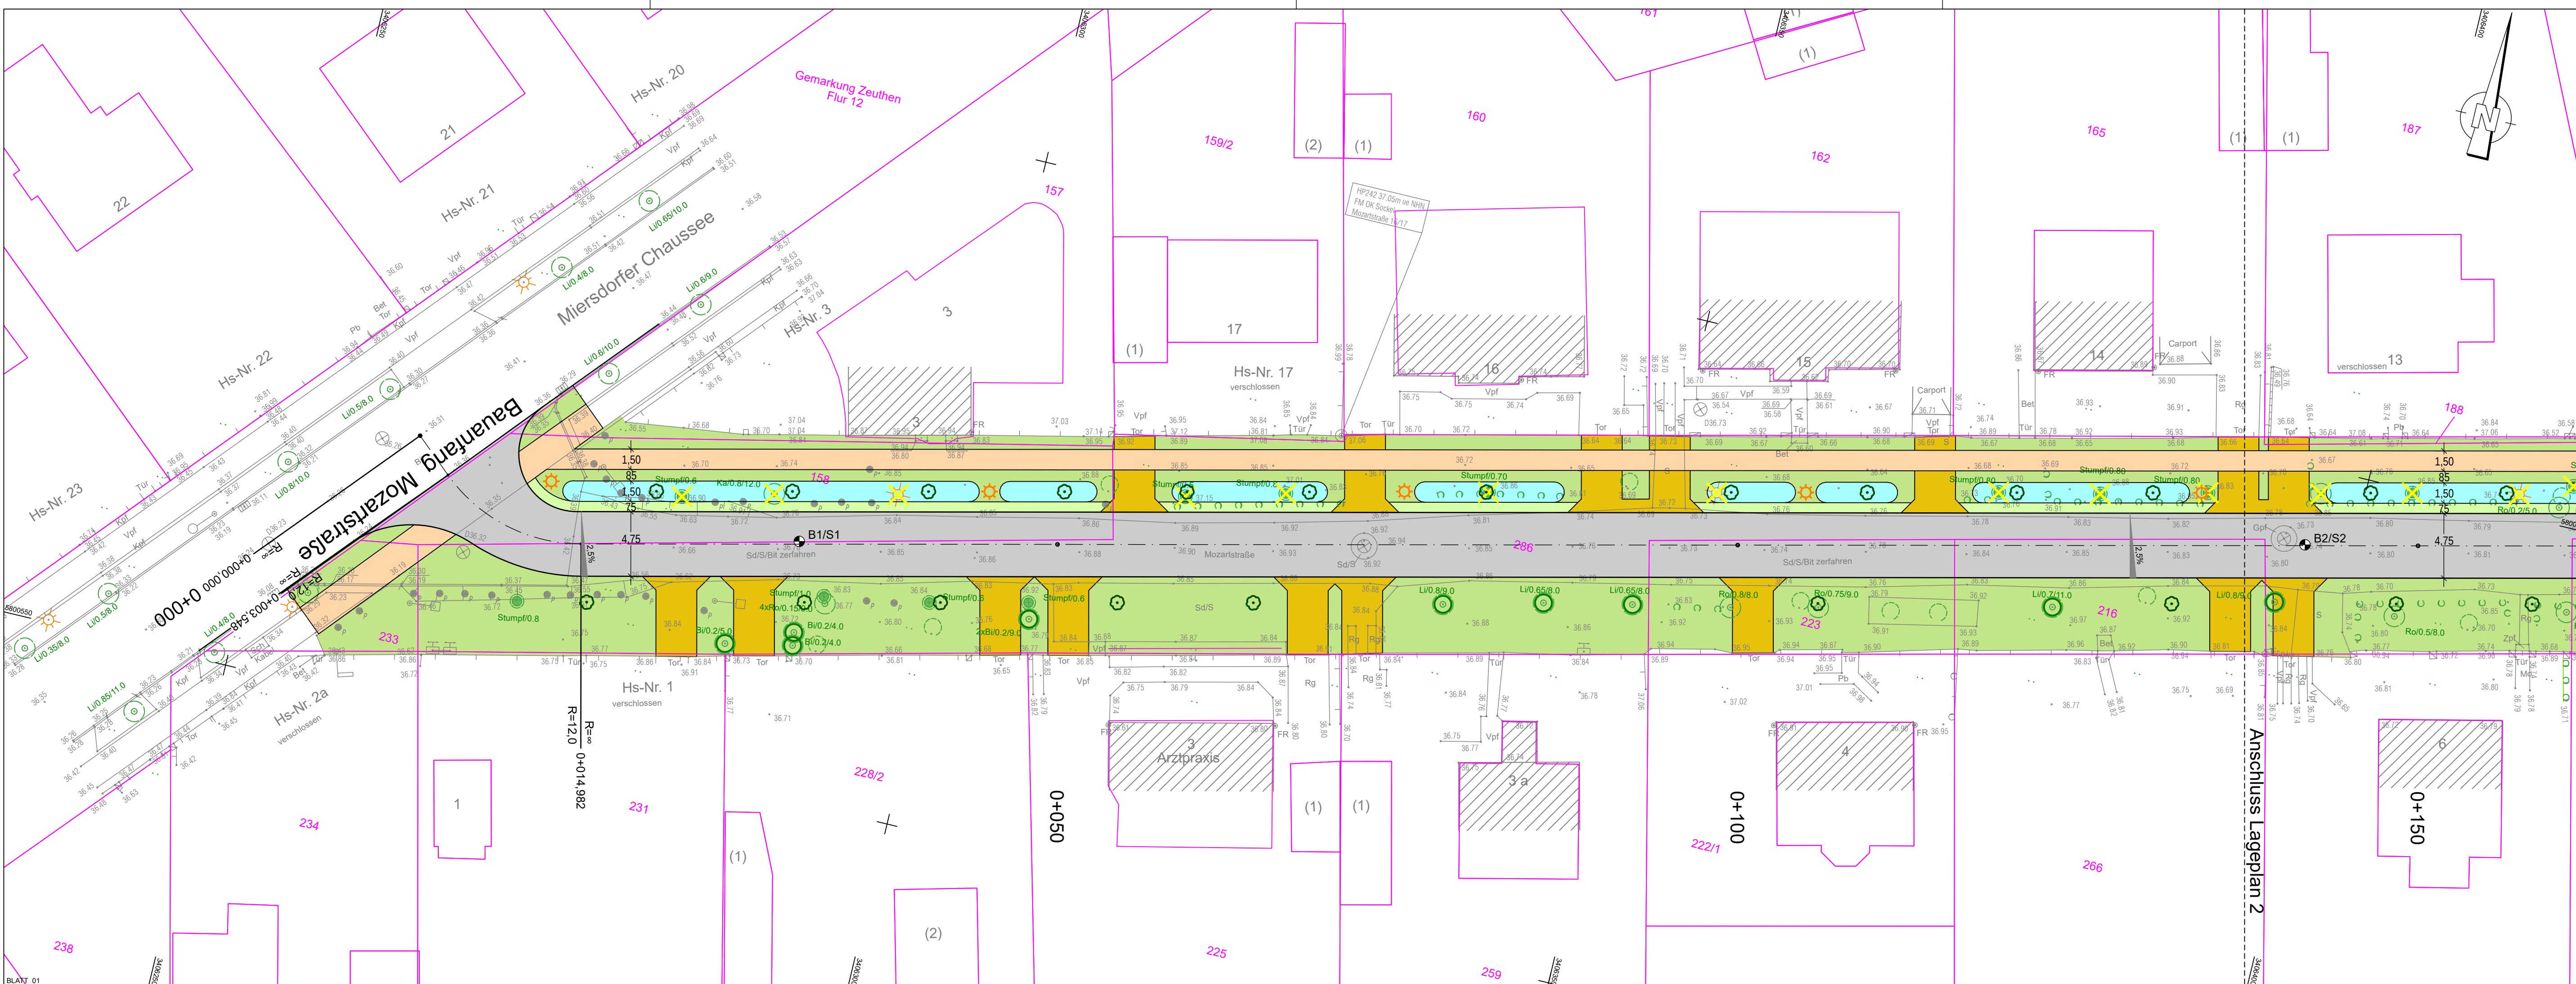

Zeichenerklärung

Gehweg

Baumpflanzung

Entwässerungsrinne

Fahrbahn mit Achse

Entwässerungsrinne

Regenwasser-schacht mit Rigole

Gehweg

Grünfläche

Entwässerungsmulde

Bankett

Fahrbahn mit Achse

Planung - Straßenbeleuchtung

Planung - Baumpflanzung

vorh. Straßenbeleuchtung - Rückbau

vorh. Baum - Fällung

vorh. Baumstumpf - Rodung

vorh. Baum - Baumschutz notwendig

Rodung der vorhandenen Sträucher

Rückbau der vorhandenen Poller

Bohrung/Sondierung (05.02.2018)

Schurf

1 2

Lagebezug: ETRS 89 Höhenbezug: DHHN 92

Index	Datum	Name	Änderung

Plangrundlage: Verm.- Büro D. Schmidt, Inh. Mario Seume; Bahnhofstraße 6; 15926 Luckau; Vermessung von März 2018

Bauherr:

Gemeinde Zeuthen
Landkreis Dahme-Spreewald
Schillerstraße 1
15738 Zeuthen
Tel. 033762 753-0
Fax 033762 753-573

Planverfasser:

VOIGT INGENIEURE
VOIGT INGENIEURE GmbH Luckau
Am Damm 8
15926 Luckau
Tel. 03544/557 07 00
Fax 03544/557 07 11
Luckau, den 07.07.2022

Projekt:

Gemeinde Zeuthen
Ausbau der Mozartstraße

Phase:

Vorplanung

Planart:

Lageplan - Variante 3

Gewerk:

Verkehrsanlagen

Bearbeitet	Böhme	Maßstab:	1 : 250
Gezeichnet	Hapke		
Geprüft	Stephan	Zeichnung Nr.:	4.5.1
Datum	07.07.2022		
Projektnummer:	208-2486		