


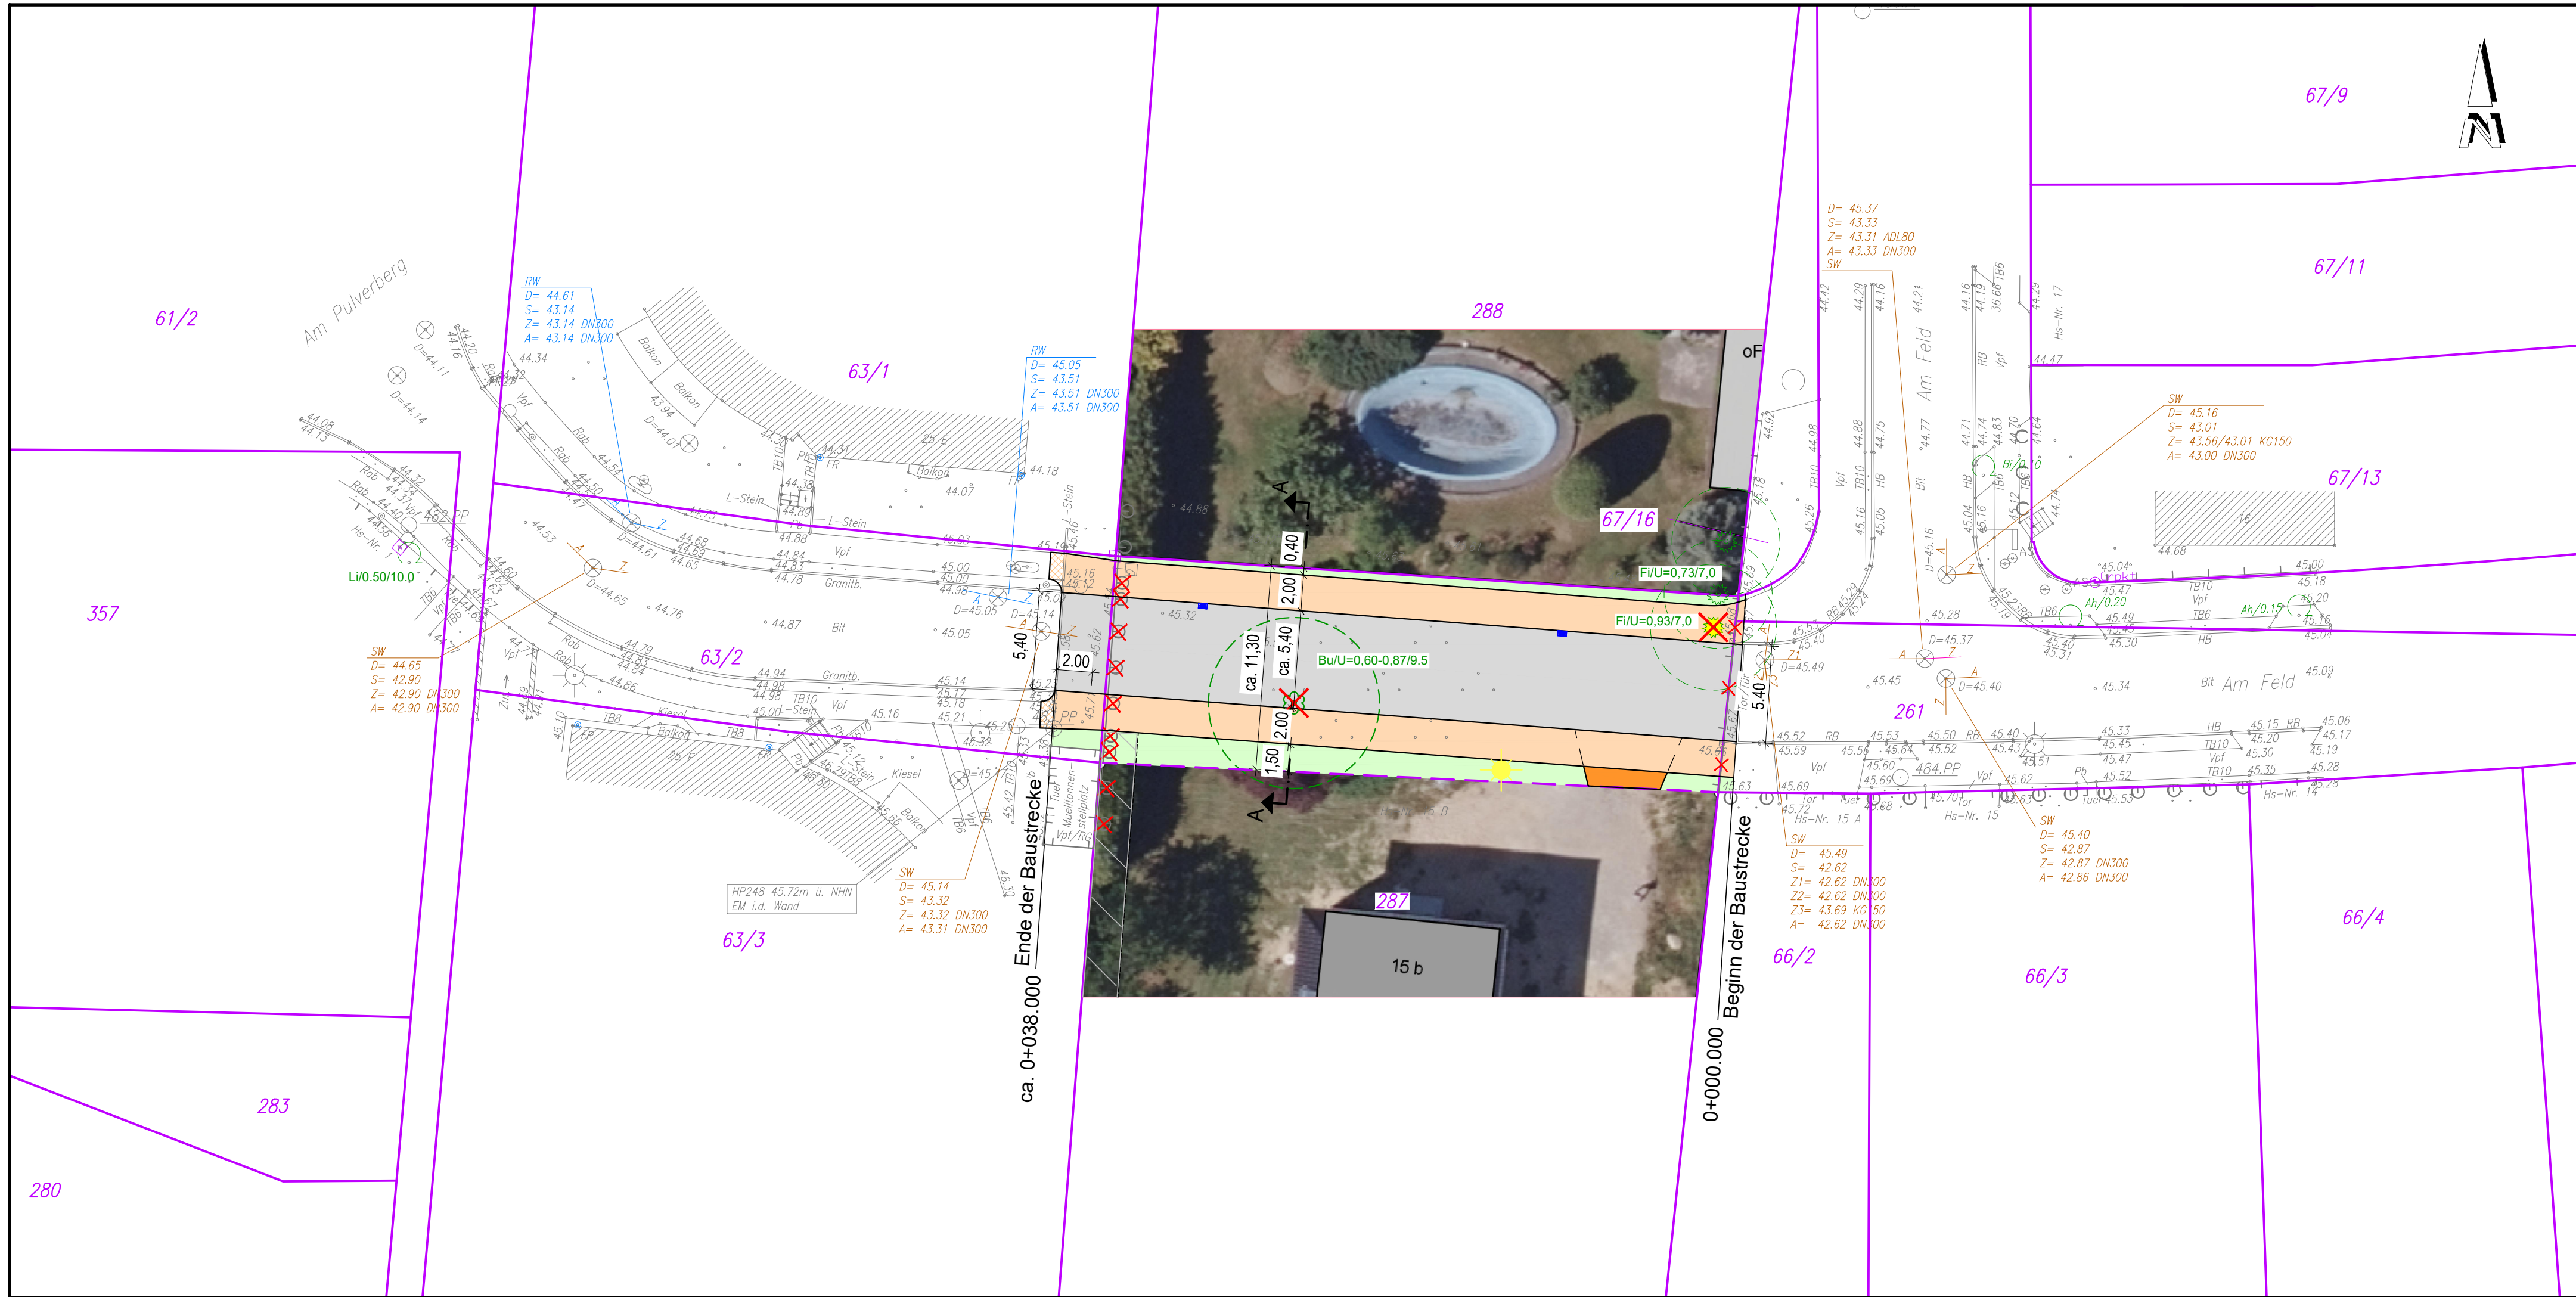

Legende:

- gepl. Fahrbahn
- gepl. Gehweg
- gepl. Zufahrt/Zugang
- gepl. Grünfläche
- gepl. Straßenleuchte
- gepl. Baumfällung

Hintergrund: Luftbild 2017

Lagebezug: ETRS 89

Höhenbezug: DHHN 2016

| Index | Datum | Name | Änderung |
|-------|-------|------|----------|
|       |       |      |          |

Plangrundlage: Verm.-Büro D.SCHMIDT, Inh.: Mario Seume 15926 Luckau, Bahnhofstrasse 6 Tel.: (03544) 6584 \* Fax: (03544) 6586 \* E-Mail: info@vbs-luckau.de

Bauherr:  
  
Gemeinde Zeuthen  
Schillerstraße 1  
15738 Zeuthen  
Tel.: 033762/753-0  
Fax.: 033762/753-573



Planverfasser:  
**VOIGT INGENIEURE**

VOIGT INGENIEURE GmbH Luckau  
Am Damm 8  
15926 Luckau  
Tel. 03544/50 23-0  
Fax. 03544/50 23-90  
Luckau, den \_\_\_\_ 2019

Projekt:  
**Gemeinde Zeuthen, Ortsteil Miersdorf  
Lückenschluss Verbindung Am Feld - Dorfstraße  
(Ehrenmal)**

|          |                       |   |            |                           |
|----------|-----------------------|---|------------|---------------------------|
| Phase:   | Variantenuntersuchung | Weitergabe sowie Vervielfältigung dieser Unterlage, Verwertung und Mitteilung ihres Inhaltes nicht gestattet, soweit nicht schriftlich zugestanden. |            |                           |
| Planart: |                       | Bearbeitet   | Kolkwitz   | Maßstab:<br><br>1 : 250   |
|          | Lageplan - Variante 4 | Gezeichnet   | Meyer      |                           |
| Gewerk:  |                       | Geprüft   | Schiemenz  | Zeichnung Nr.:<br><br>3.4 |
|          | Verkehrsanlagen       | Datum   | 15.02.2019 |                           |
|          |                       | Projektnummer:   | 208-2517   |                           |